


PINCESZINT

XX. 19DB TÁROLO
1,92 M²

JURA
Tervező, Lebonyolódó Kivitelező
Gazdasági Munkaközvetítő
1033 Bpest III., Zádor u. 10. sz. 10.
Tel.: 187-0119

Le' Nagy Vera
LOVASCINÉ NAGY VERA

BUDAPEST, XIII. PETNEHÁZY U 75/B.(HRSZ. 27181/1) LAKÓÉPÜLET ALAPTERÜLET FELMÉRÉSE

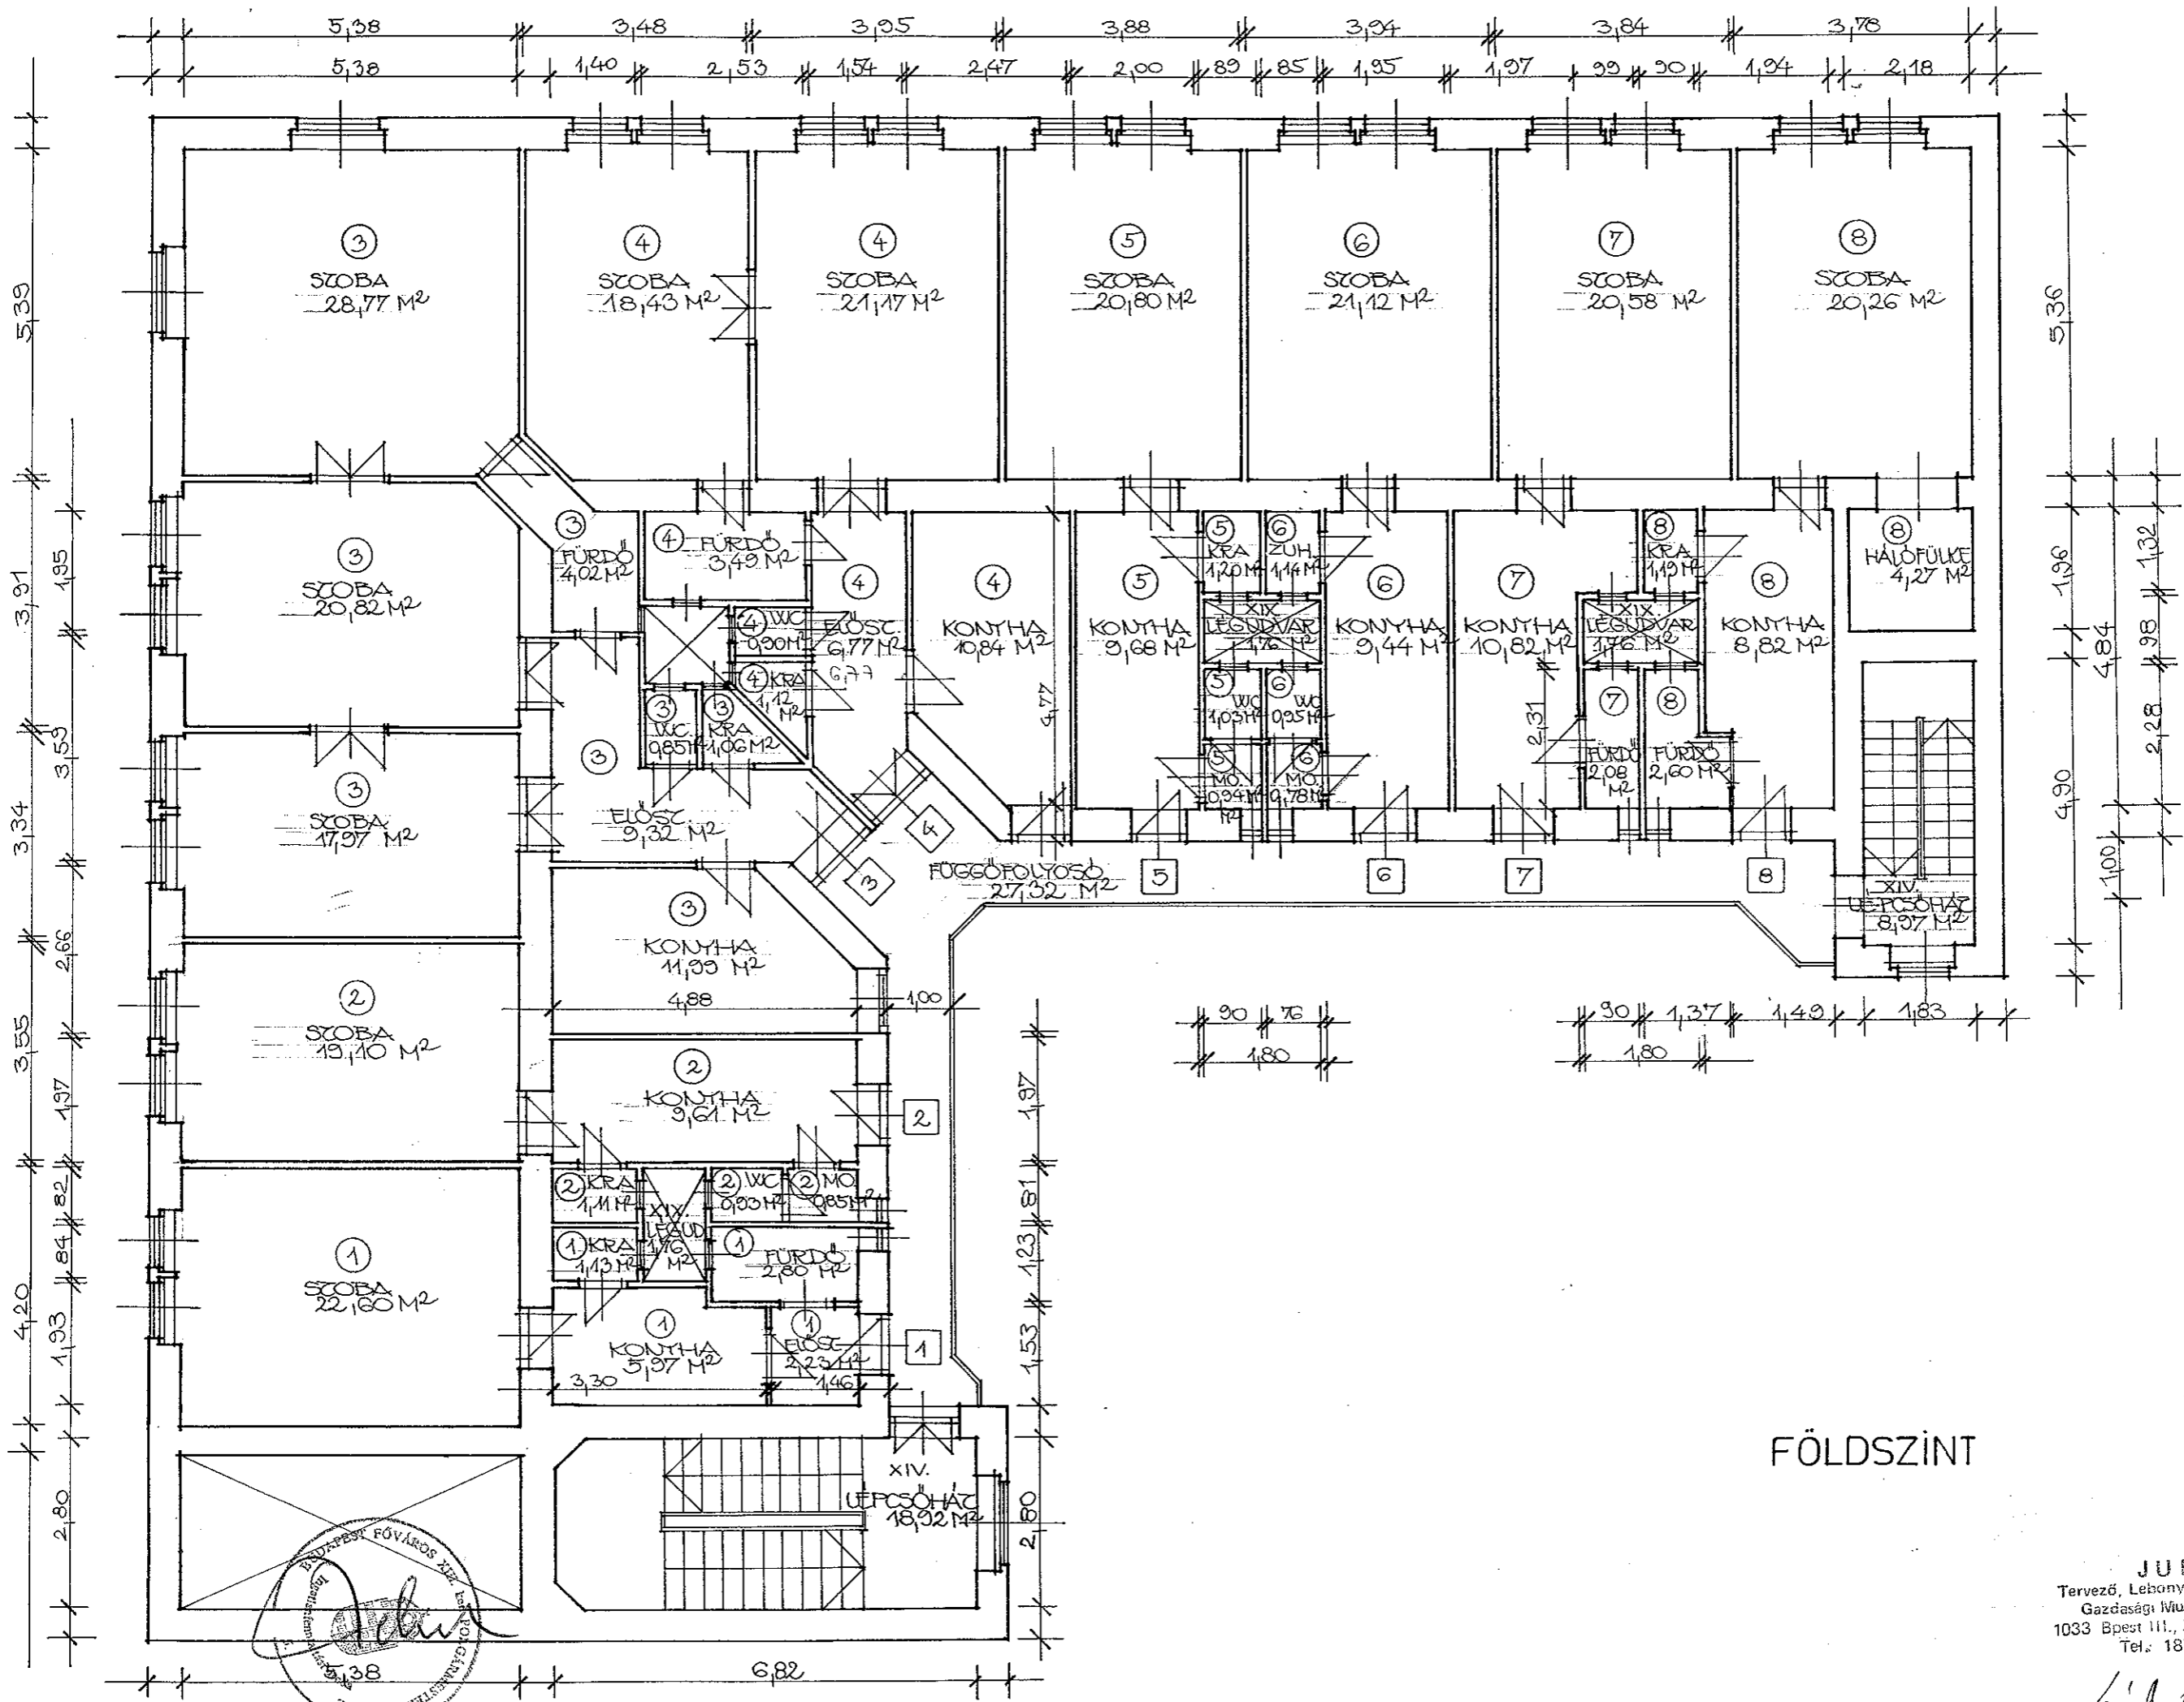


FÖLDSZINT

BUDAPEST, XIII. PETNEHÁZY U 75/B (HRSZ. 27181/1) LAKÓÉPÜLET ALAPTERÜLET FELMÉRÉSE

JURA
 Tervező, Lebonyolító Kivitelező
 Gazdasági Munkaközösség
 1033 Bpest III., Zab u 6 III/10.
 Tel.: 187-0119

L. Nagy Vera
 LOVÁSZINÉ NAGY VERA

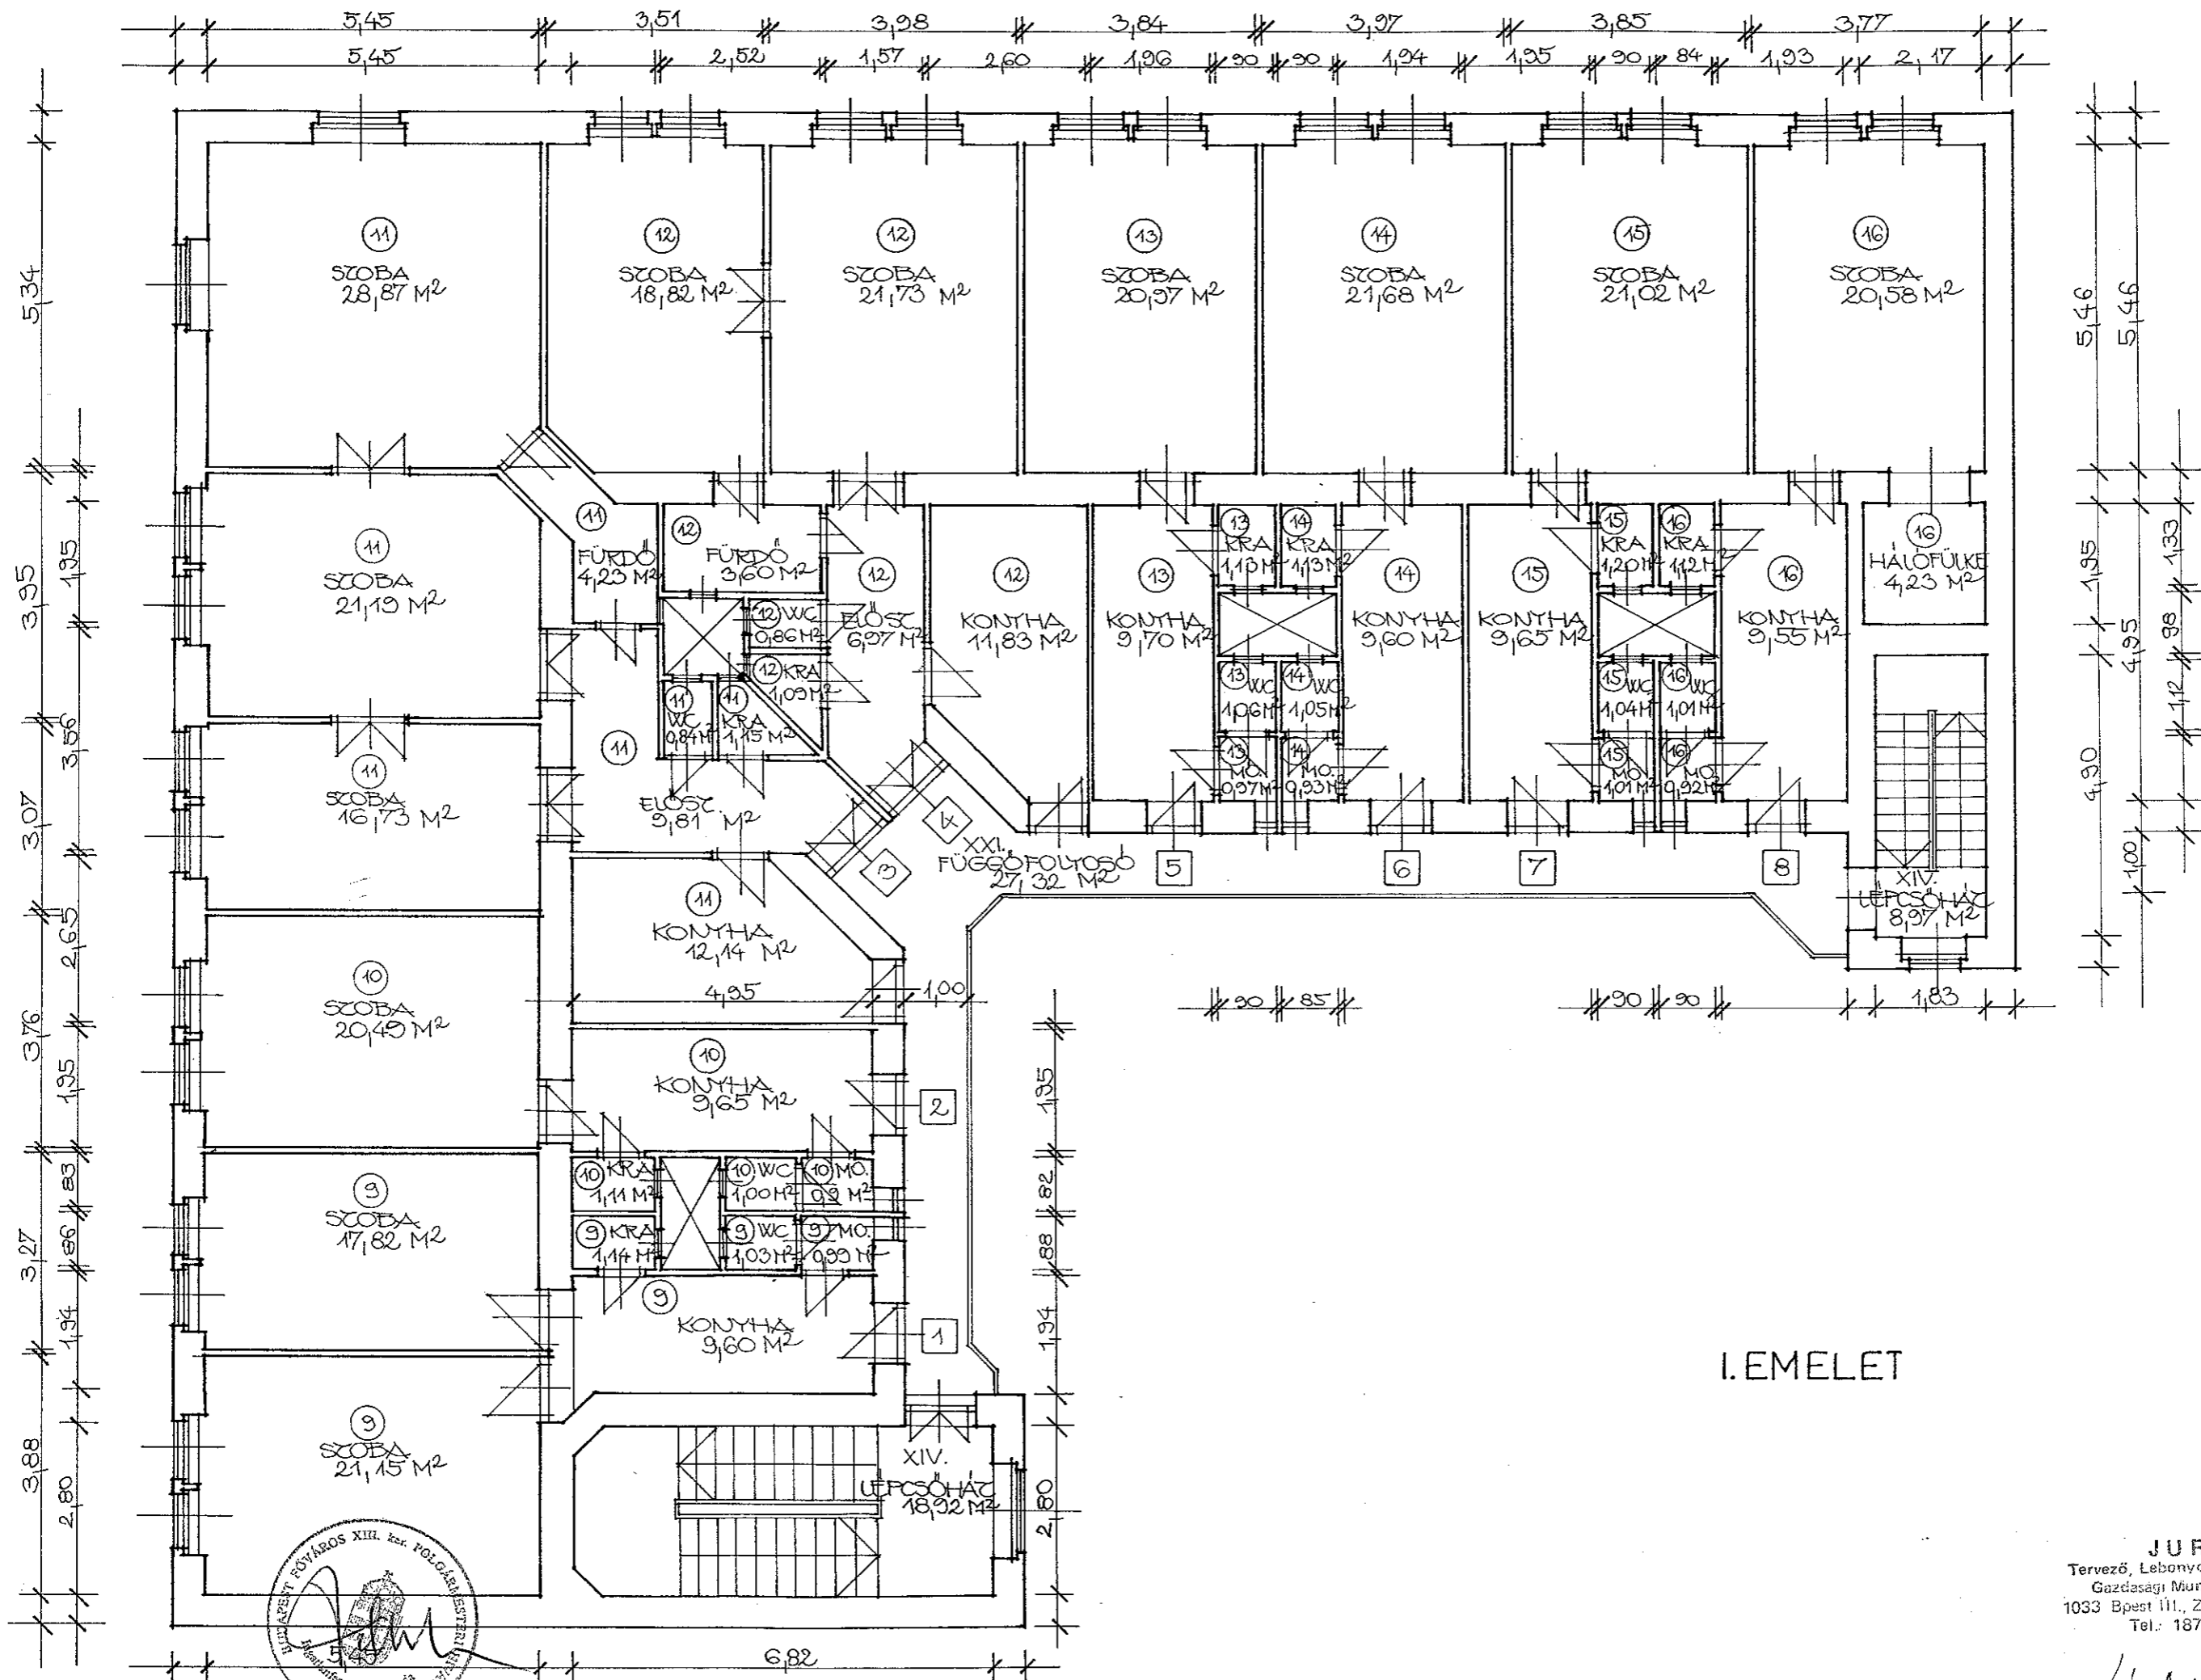


I. EMELET

BUDAPEST, XIII. PETNEHÁZY U 75/B (HRSZ 27181/1) LAKÓÉPÜLET ALAPTERÜLET FELMÉRÉSE

JURA
 Tervező, Lebonyolító Kivitelező
 Gazdasági Munkaközösség
 1033 Bpest III., Zab u. 6. III/10.
 Tel.: 187-0119

Lé' Nagy Vera
 LOVÁSCSINÉ MAGY VERA

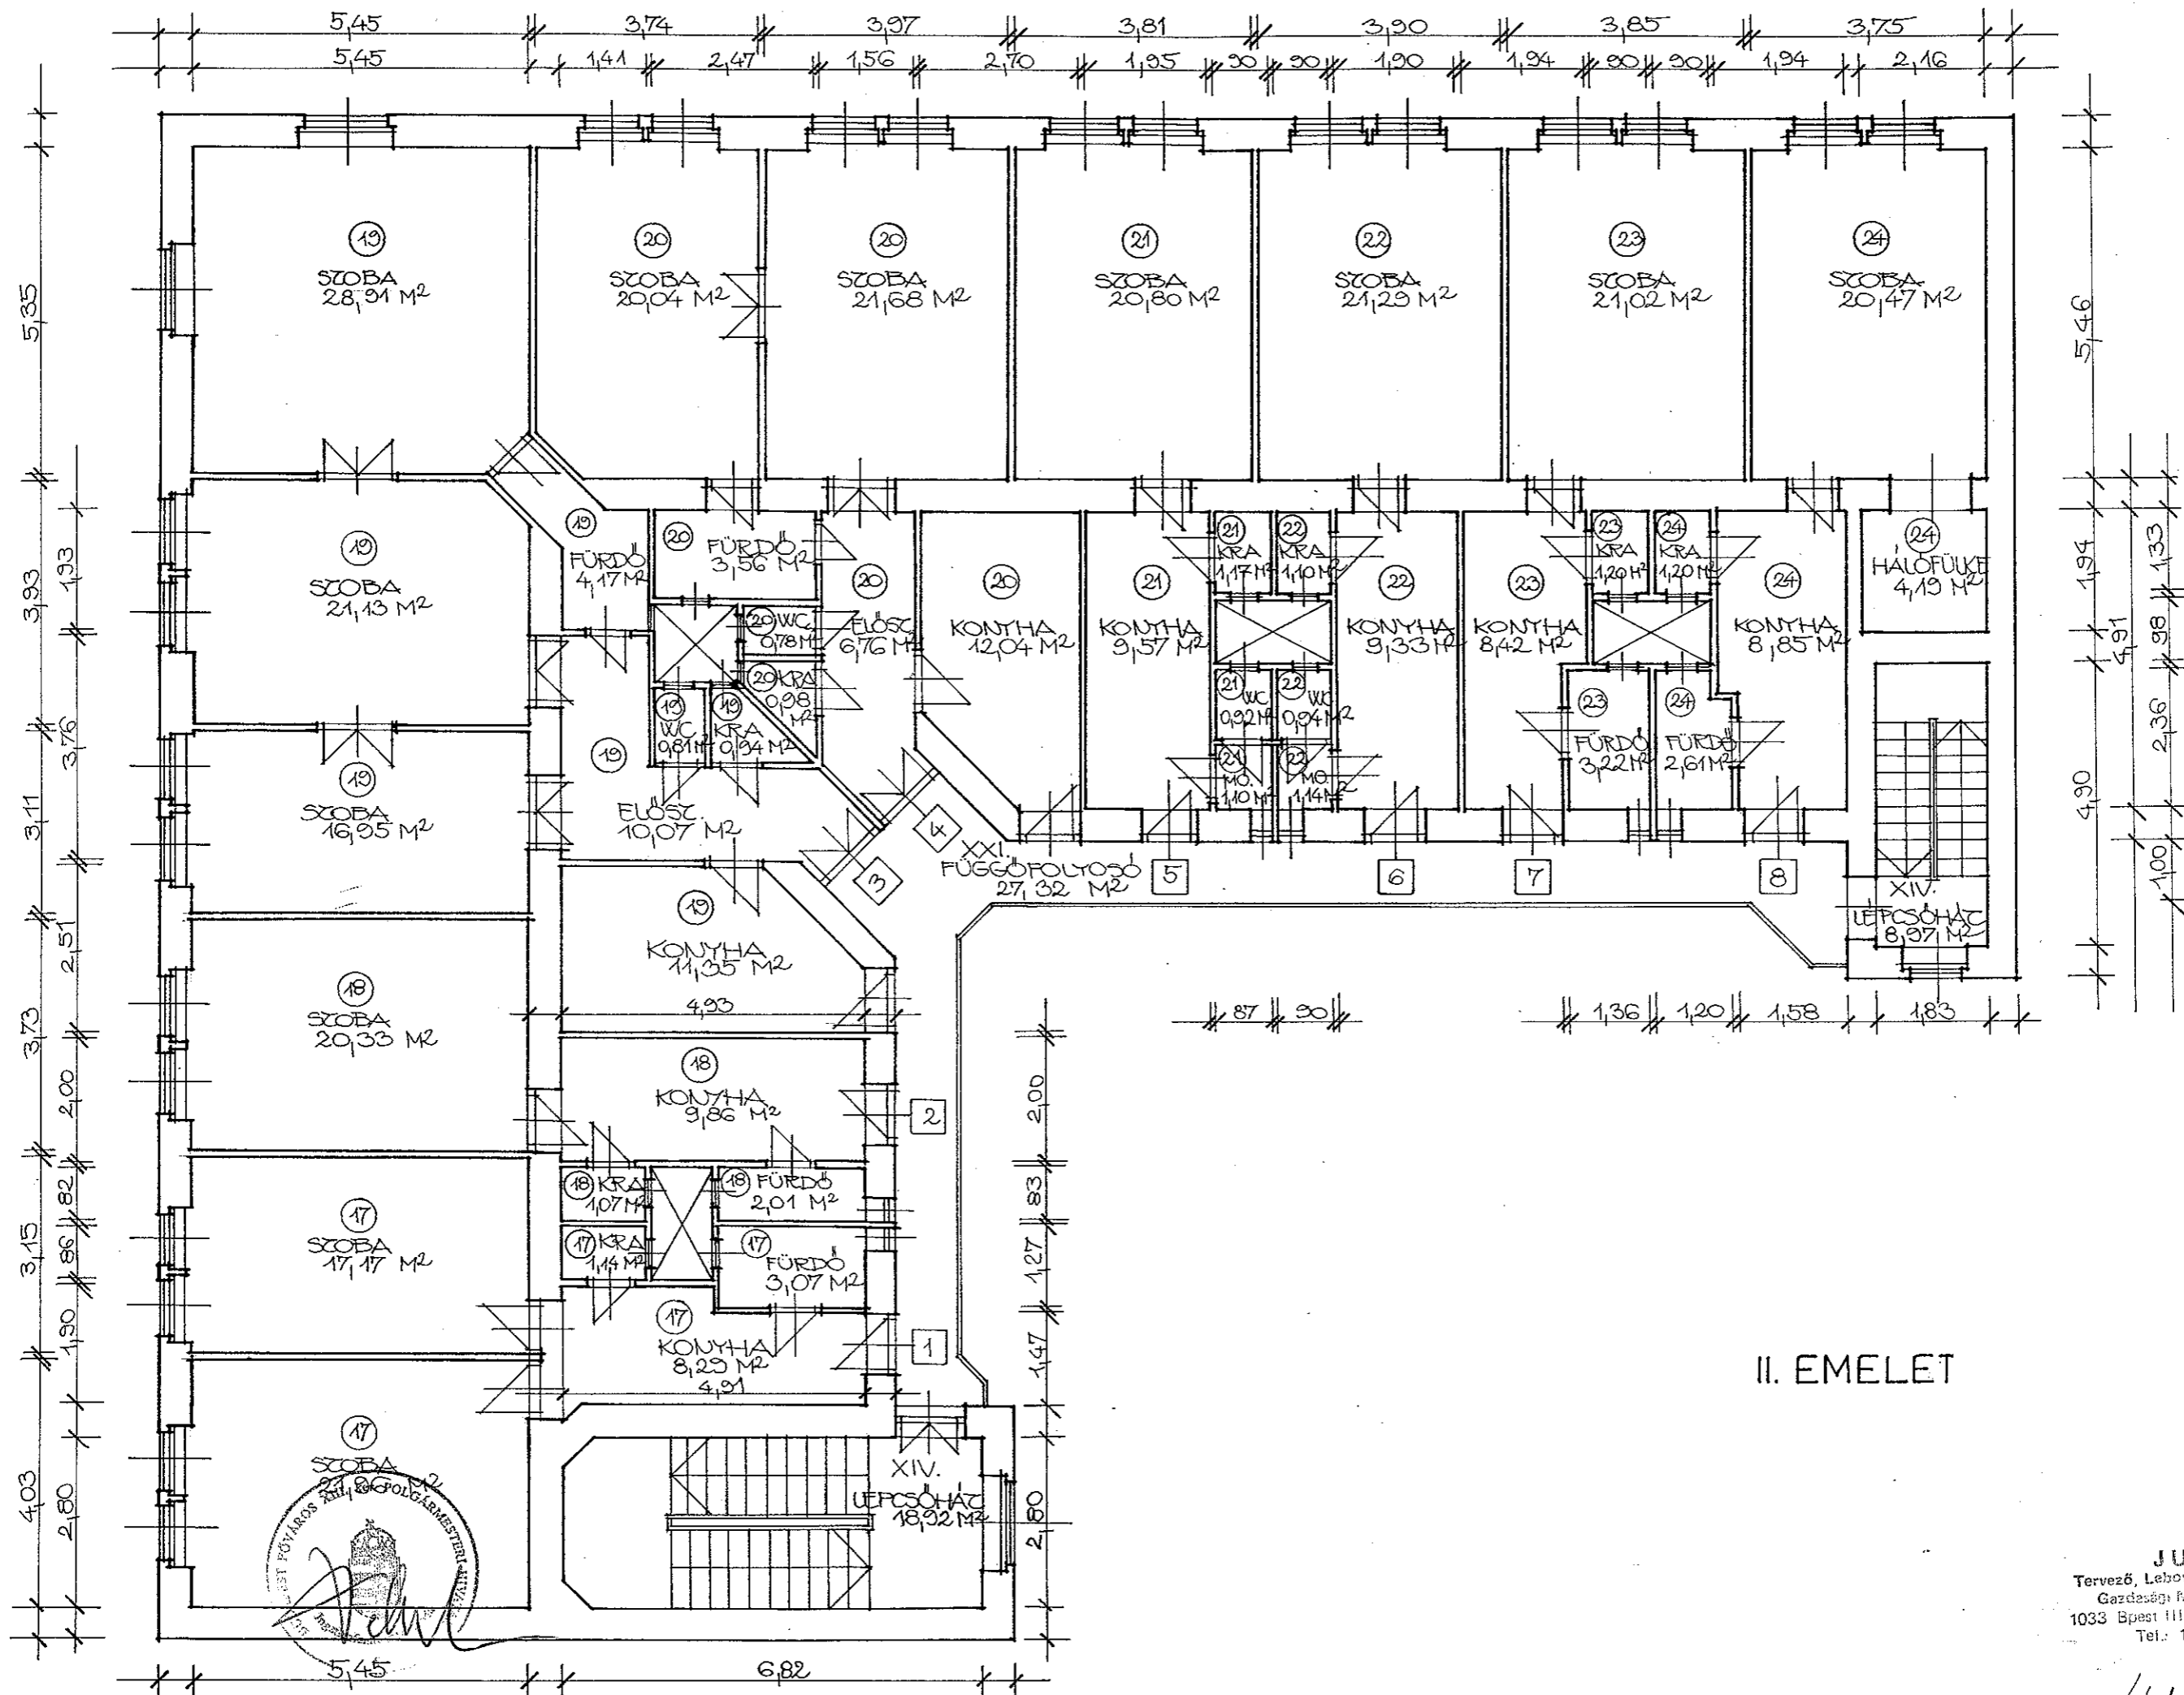


II. EMELET

BUDAPEST, XIII. PETNEHÁZY U 75/B (HRSZ. 27181/1) LAKÓÉPÜLET ALAPTERÜLET FELMÉRÉSE

JURA
 Tervező, Lebonyolító Kivitelező
 Gazdasági Munkatárs
 1033 Bpest III., Zsófia u. 10-14
 Tel.: 187-0119

L. Nagy
 LOVÁSCSINÉ NAGY VERA

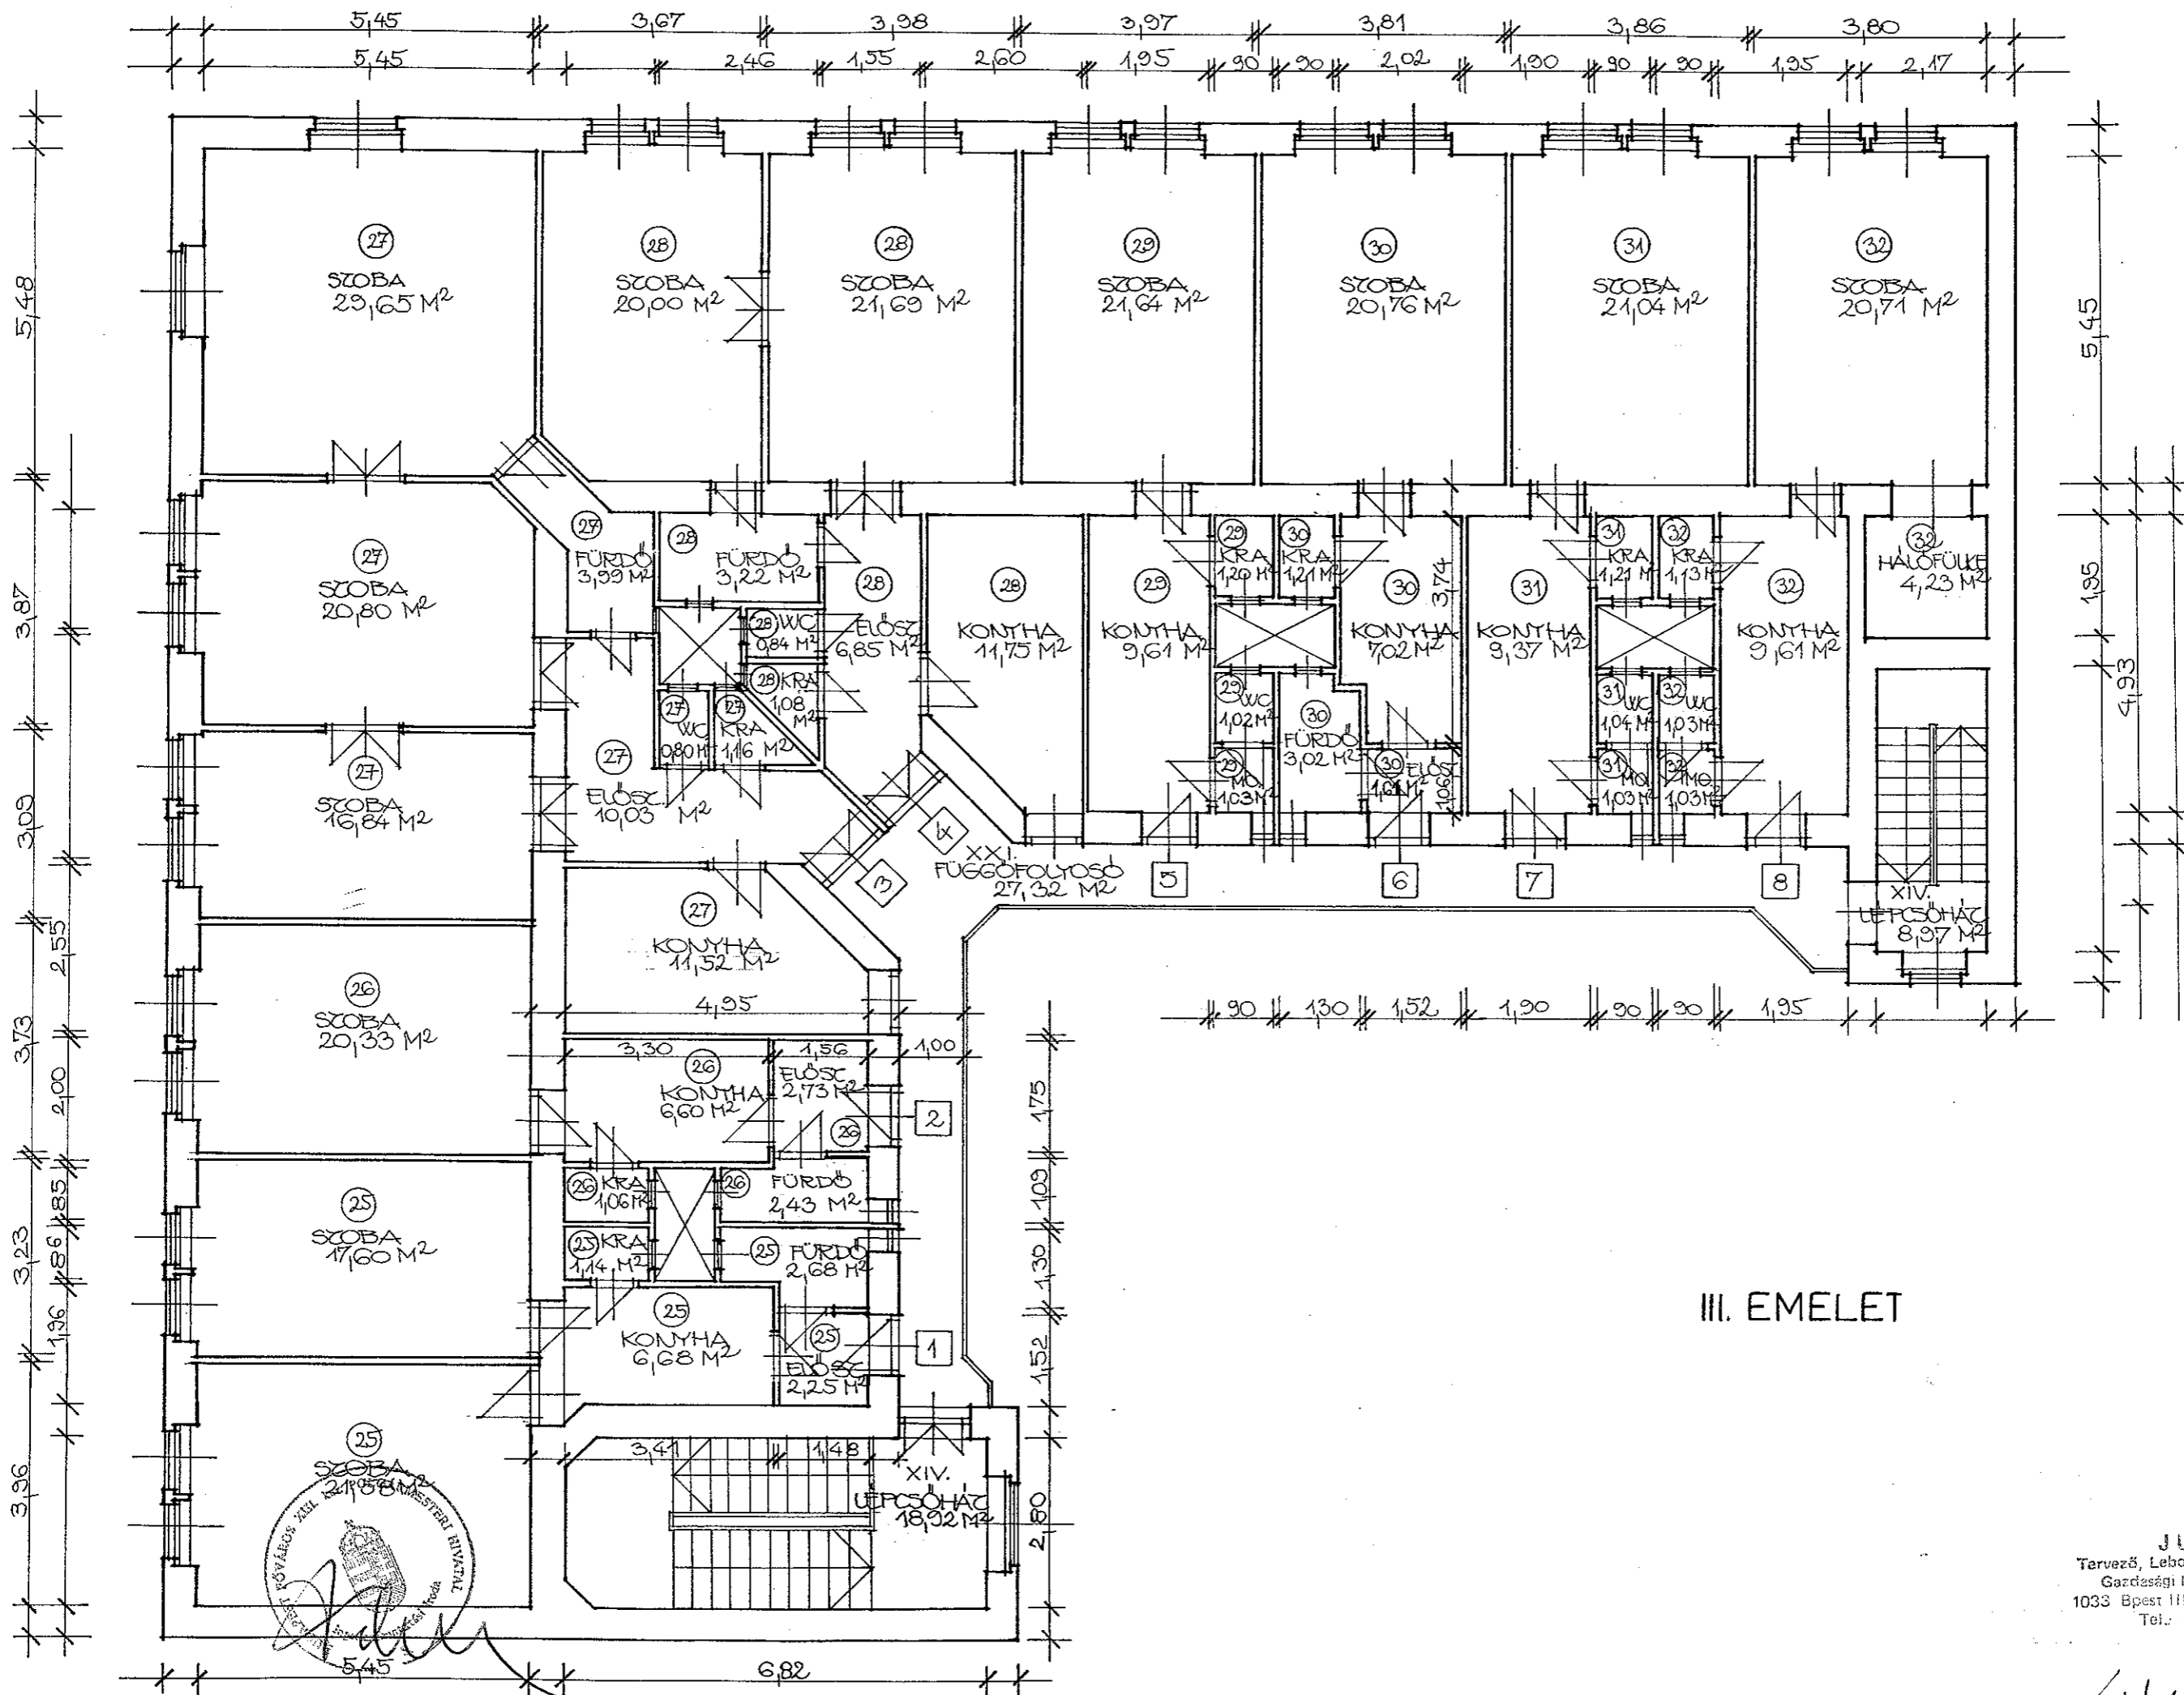


III. EMELET

BUDAPEST, XIII. PETNEHÁZY U 75/B (HRSZ. 27181/1) LAKÓÉPÜLET ALAPTERÜLET FELMÉRÉSE

JURA
 Tervező, Lebonyolító Kivitelező
 Gazdasági Munkaközösség
 1033 Bpest III., Zab u 6 III/10
 Tel: 187-0119

Le Nagy
 LOVASCINÉ NAGY VERA

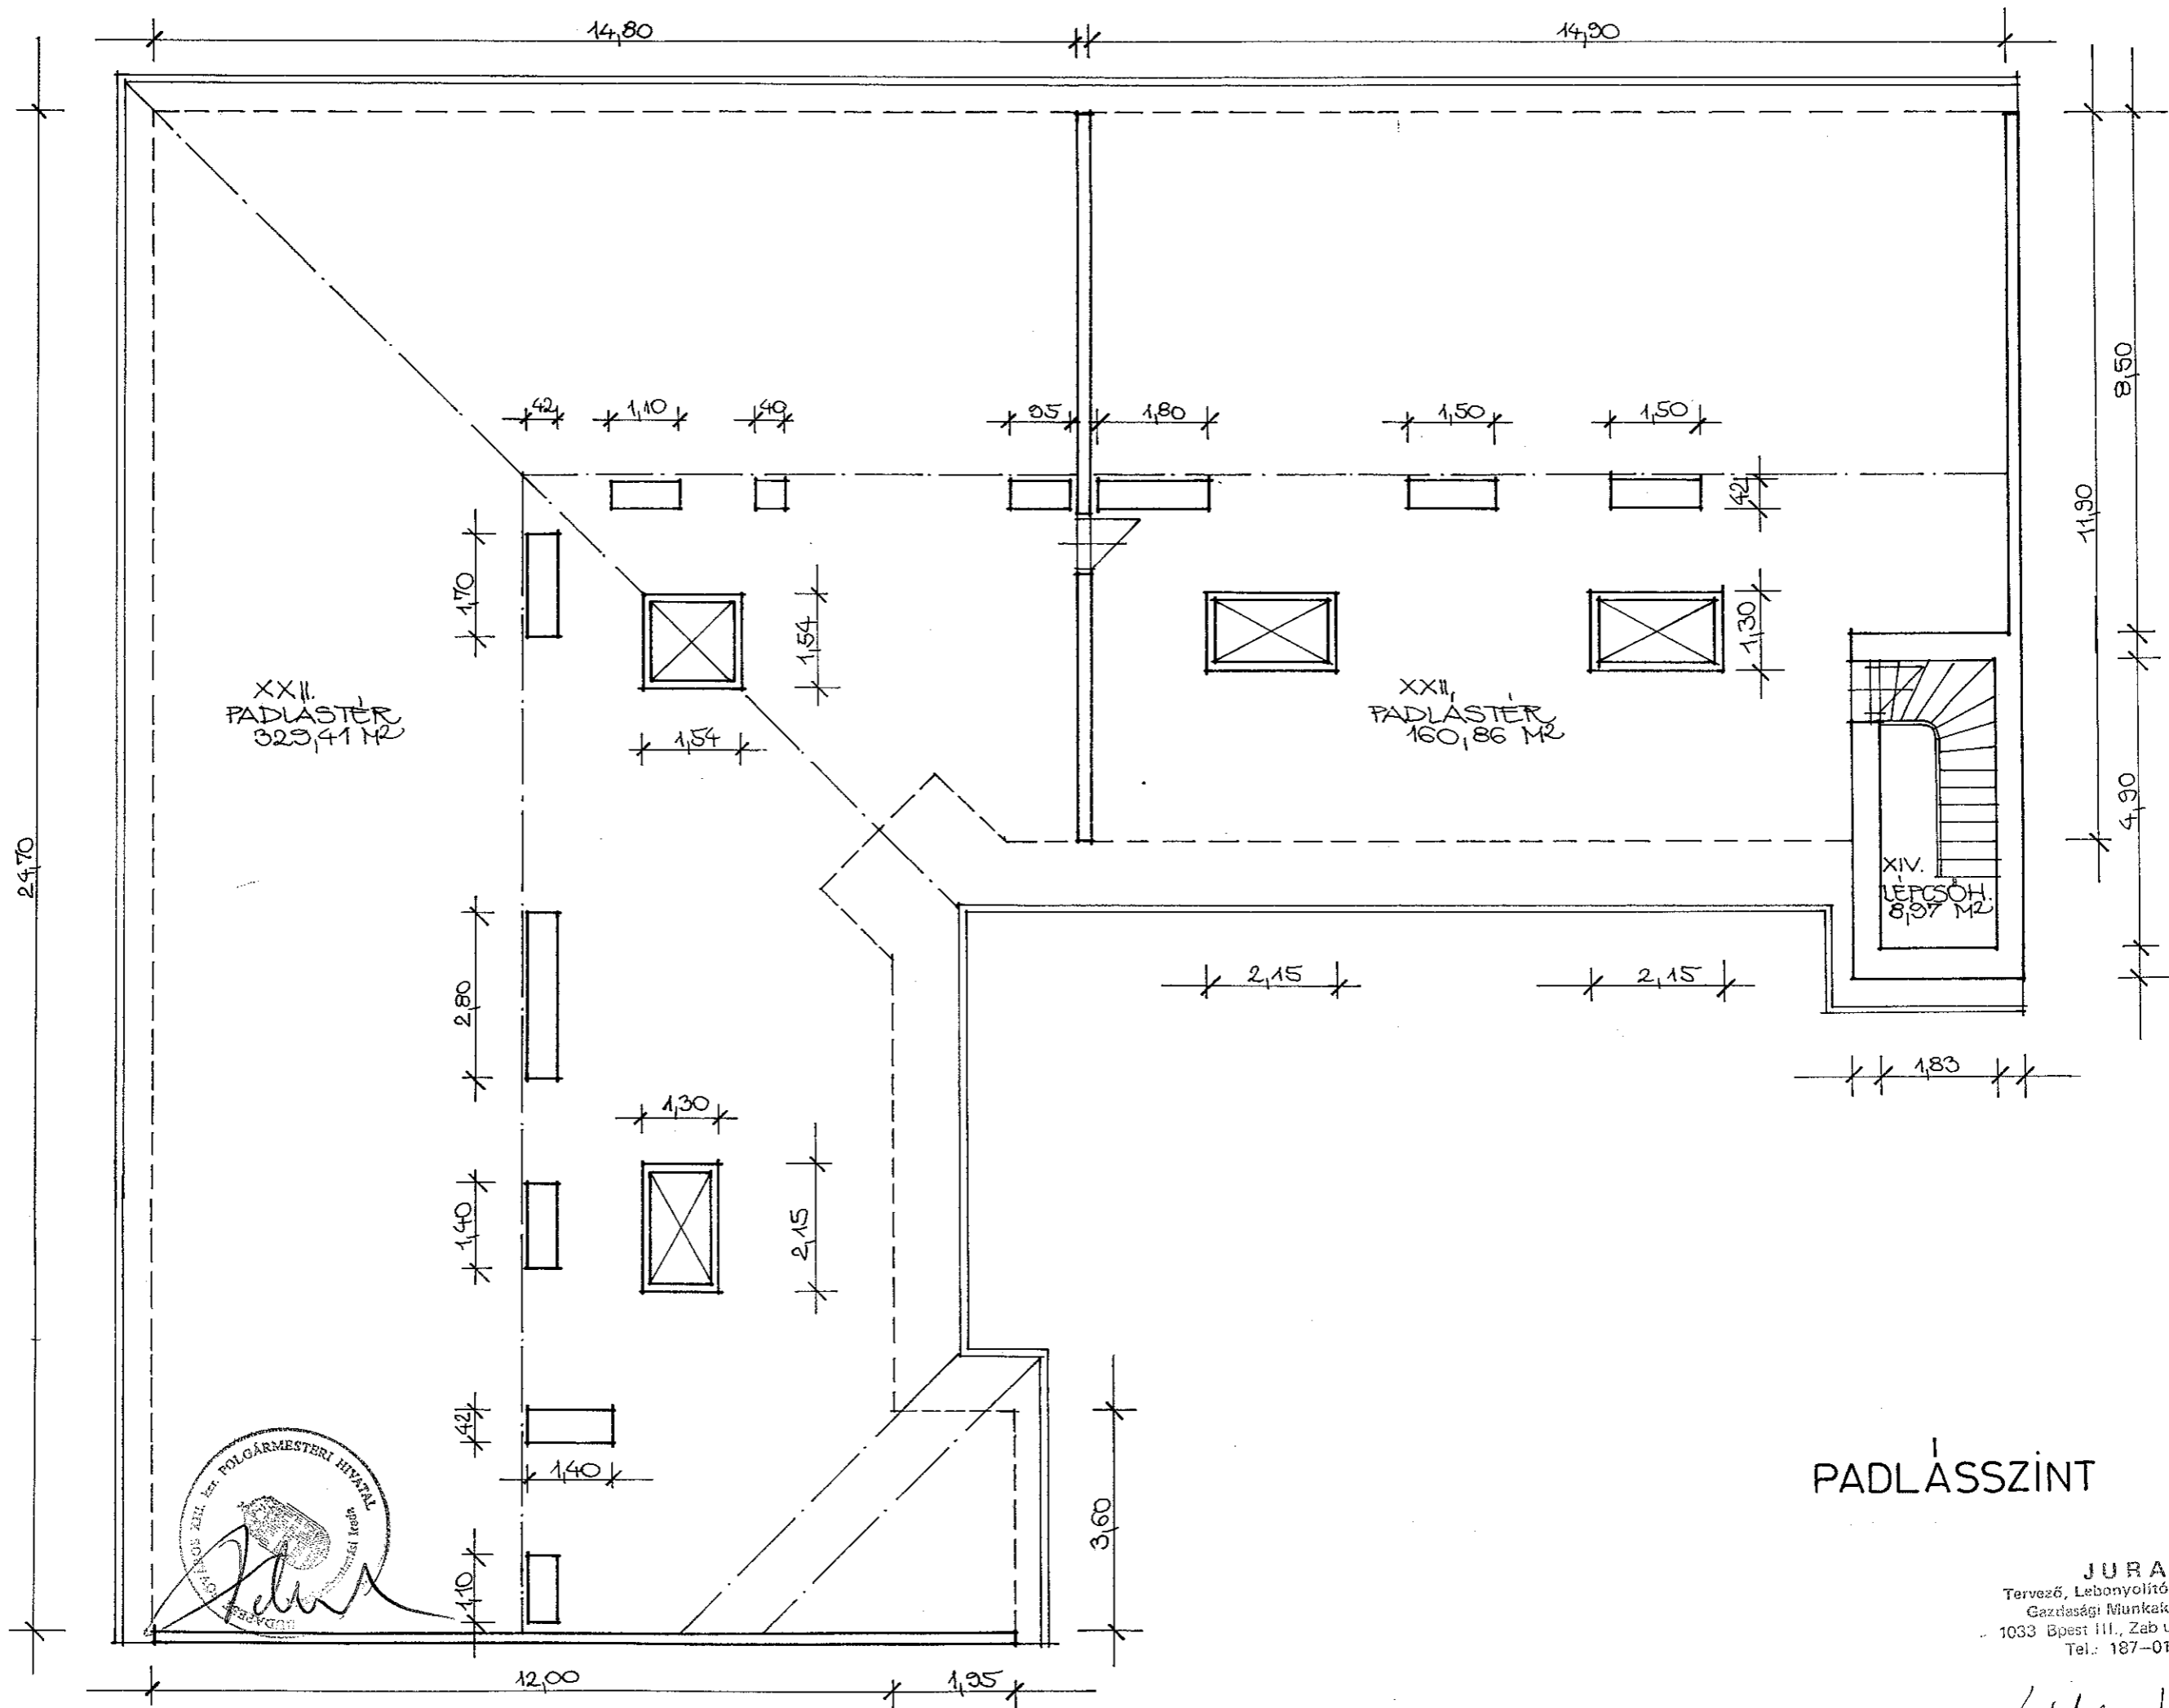

BUDAPEST, XIII. PETNEHÁZY U. 75/B. (HRSZ. 27181/ 1) LAKÓÉPÜLET ALAPTERÜLET FELMÉRÉSE

JURA
Tervező, Lebonyolító Kivitelező
Gazdasági Munkaközösség
1033 Bpest III., Zab u. 6. III/10.
Tel.: 187-0119

Le: Nagy Vera
LOVÁSCSINÉ NAGY VERA