


HEGEMATH  
mérnöki iroda  
1121 Bp., Borbála u. 3.  
Tel. 168-707

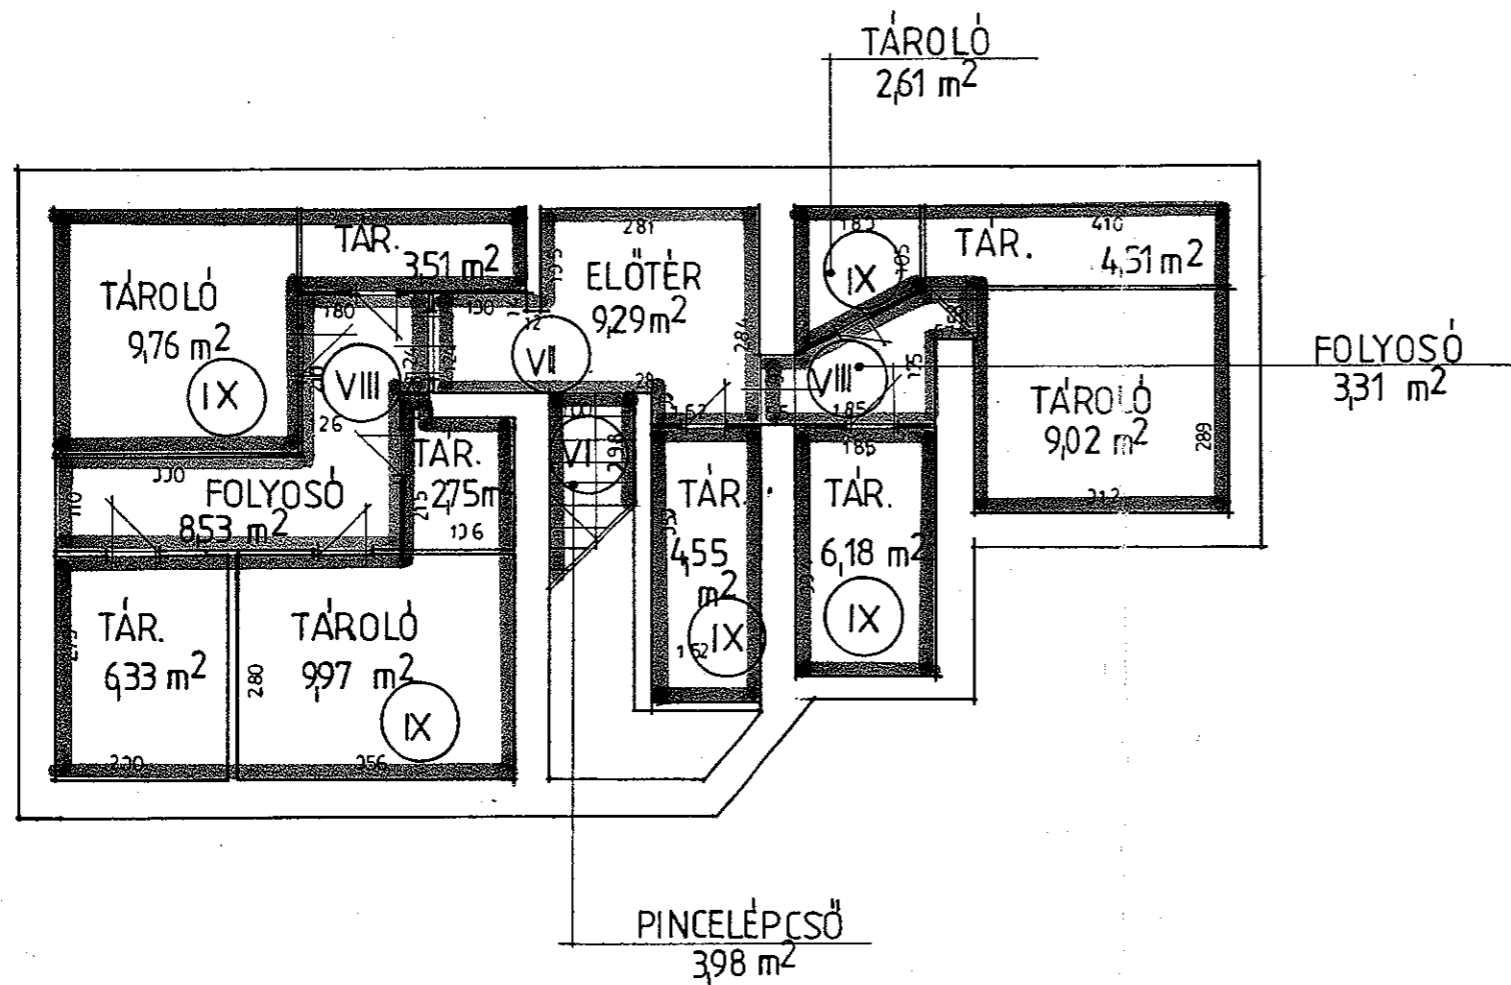

KÖZÖS HELYISÉGEK

pincelepcső	3,98	m <sup>2</sup>
előtér	9,29	m <sup>2</sup>
tárolók	59,19	m <sup>2</sup>
folyosók	11,84	m <sup>2</sup>

Főv. XIII. ker. Ingegnierkezelő Vállalat  
1393 Budapest, Pf. 333.  
XIII. Sz. István kr. 2.

KEZELŐ: XIII. KER. IKV, PAPP SÁNDOR műsz. igh.


**pince**

KÉSZÍTETTE: HEGEMATH GM.

ALAPTERÜLETI FELMÉRÉSI TERV

HRSZ: 25243/7

BP. XIII. FELKA U.6.

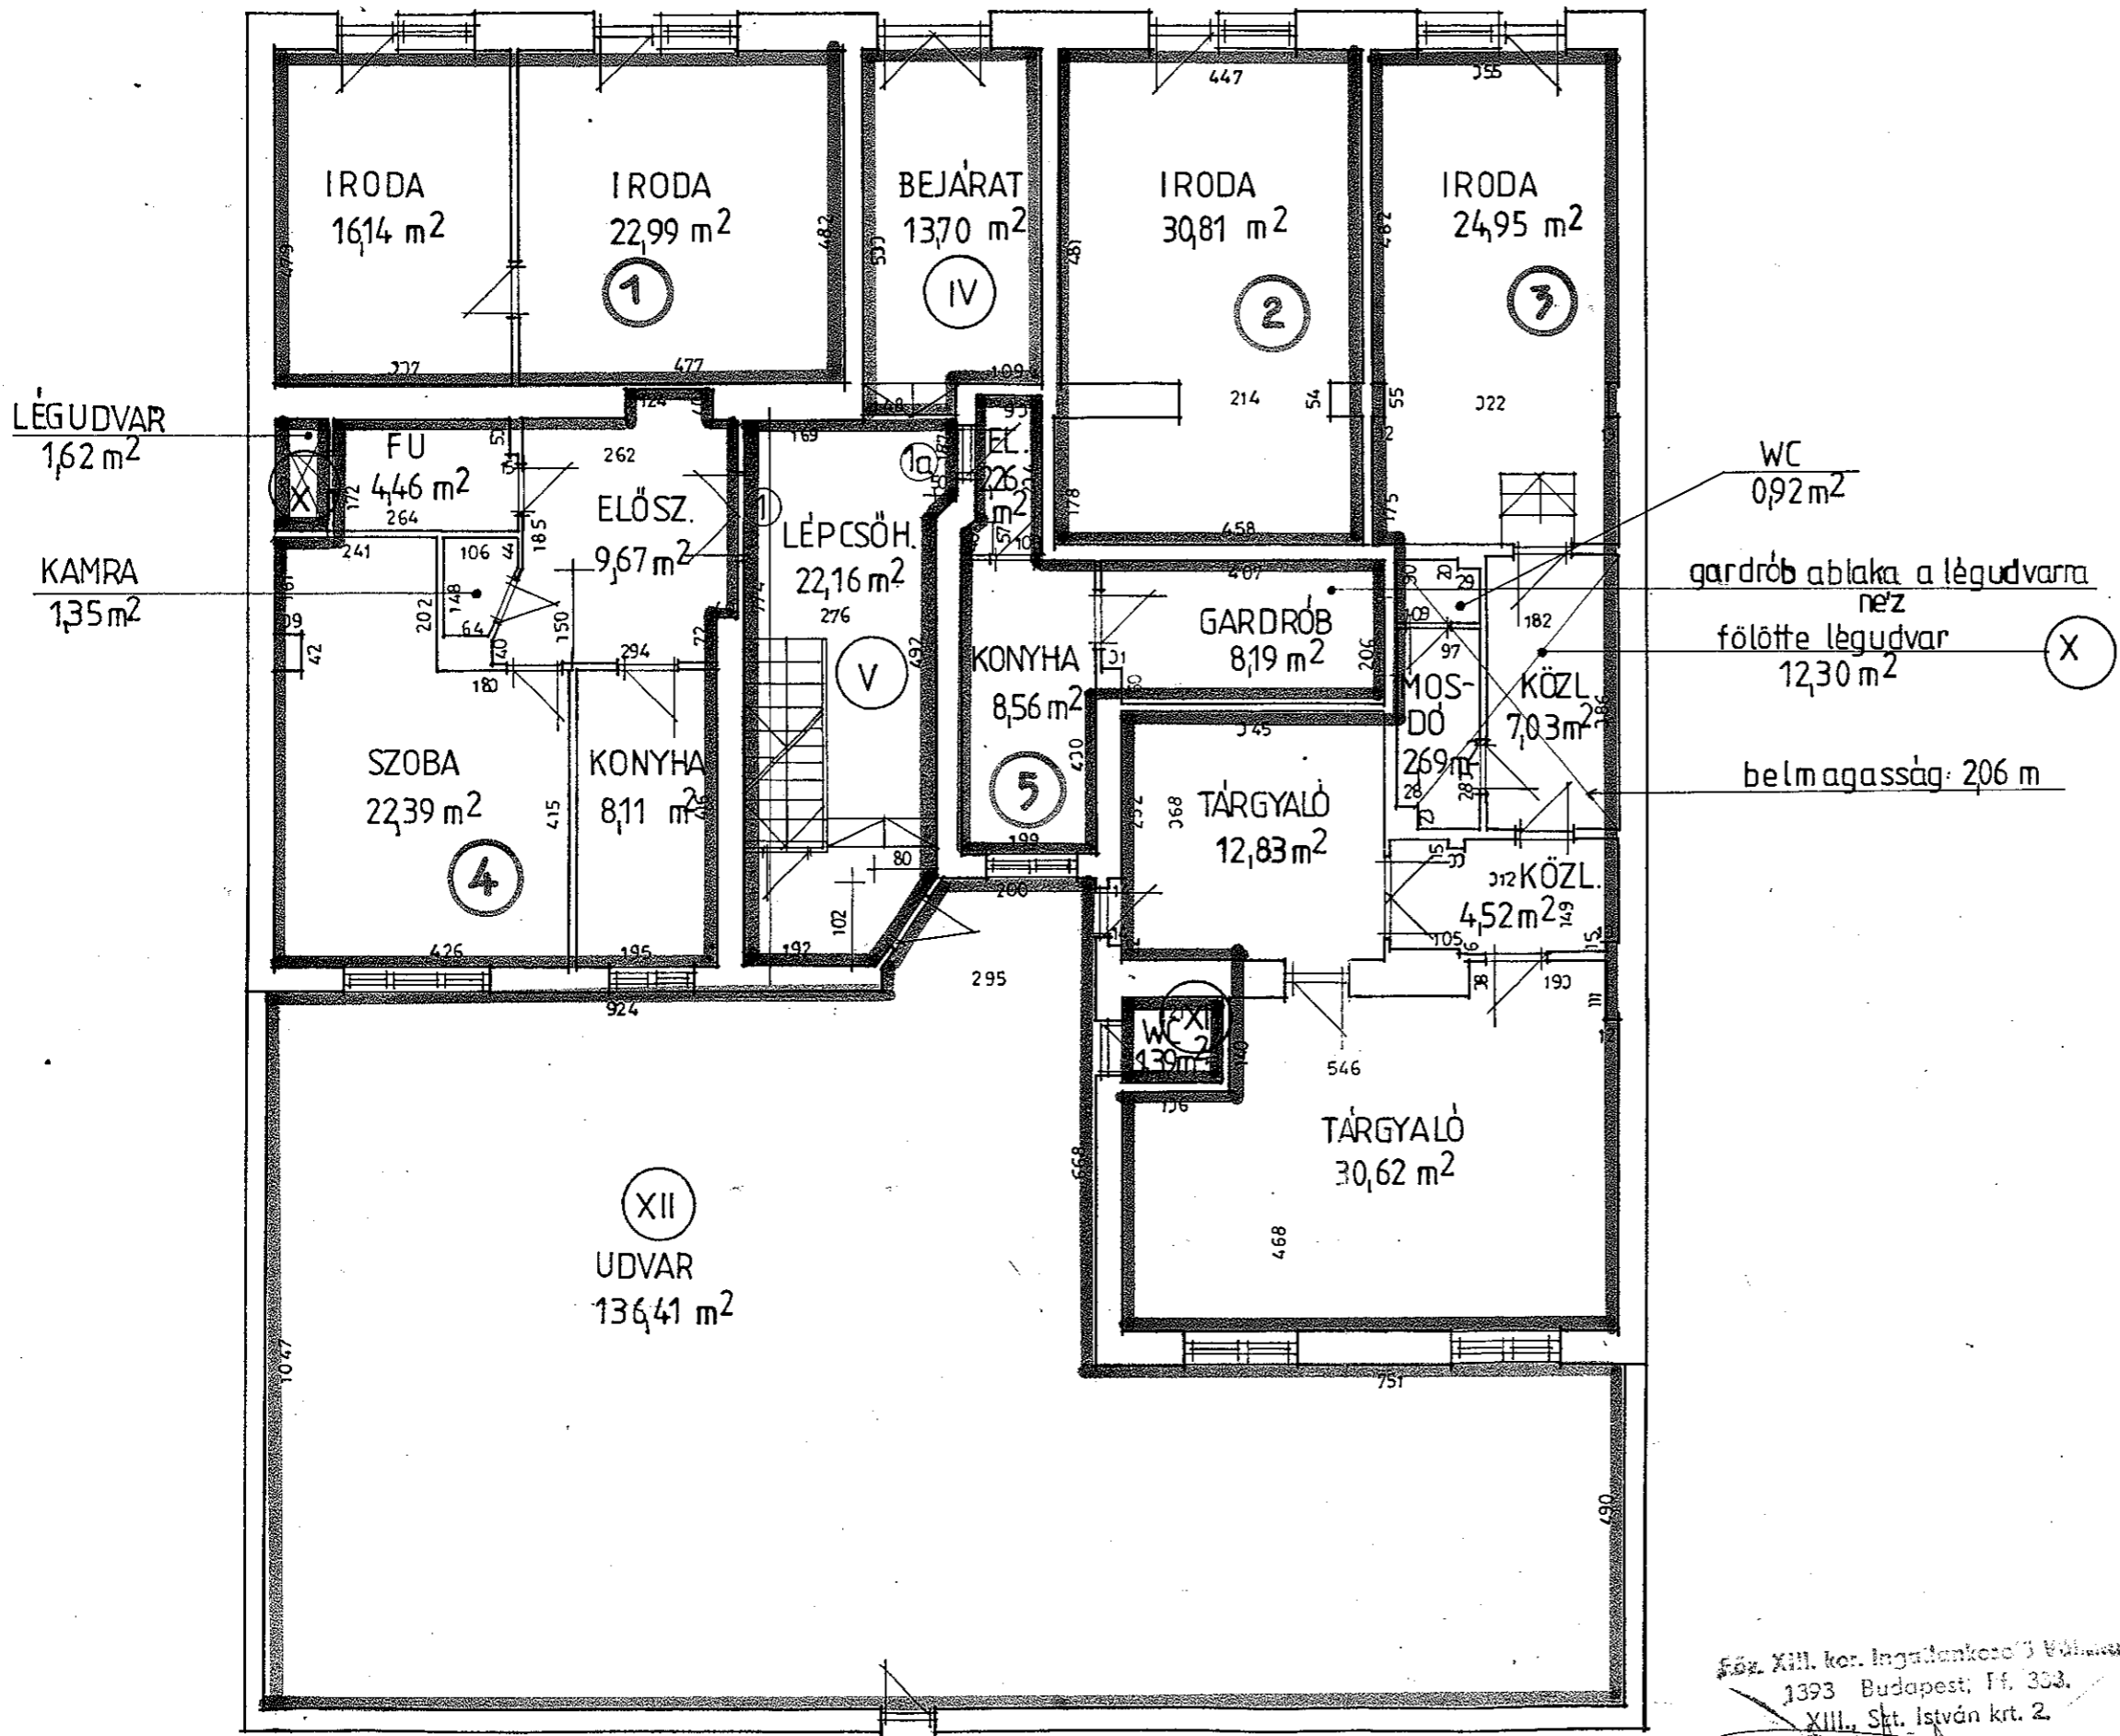

LÉGUDVAR  
1,62 m<sup>2</sup>

KAMRA  
1,35 m<sup>2</sup>

WC  
0,92 m<sup>2</sup>

gardrób ablaka a légudvarra  
néz  
fölötte légudvar  
12,30 m<sup>2</sup>

belmagasság: 206 m

HEGEMATH  
érett iroda  
Bp., Borbála u. 3.  
Tel. 168-707

*Handwritten signature*

IRODA	39,13 m <sup>2</sup>
IRODA	30,81 m <sup>2</sup>
IRODA	83,56 m <sup>2</sup>
1. lakás	45,98 m <sup>2</sup>
1a.lakóhelyiség	19,01 m <sup>2</sup>

KÖZÖS HELYISÉGEK	
lépcsőház	22,16 m <sup>2</sup>
légudvarok	13,92 m <sup>2</sup>
bejárat	13,70 m <sup>2</sup>
udvar	13641 m <sup>2</sup>
wc	1,39 m <sup>2</sup>


5. sz. XIII. ker. Ingvárdokozó's Völgyében  
1393 Budapest; Ff. 303.  
XIII. Szt. István krt. 2.



KEZELŐ: XIII.KER. IKV, PAPP SANDOR műsz.igh.

KÉSZÍTETTE: HEGEMATH GM.  
ALAPTERÜLETI FELMÉRÉSI TERV  
Bp. XIII. FELKA U.6. HRSZ: 25 243/7

HEGEMATH  
mérnöki iroda  
Bp., Borbála u. 3.  
Tel. 168-707

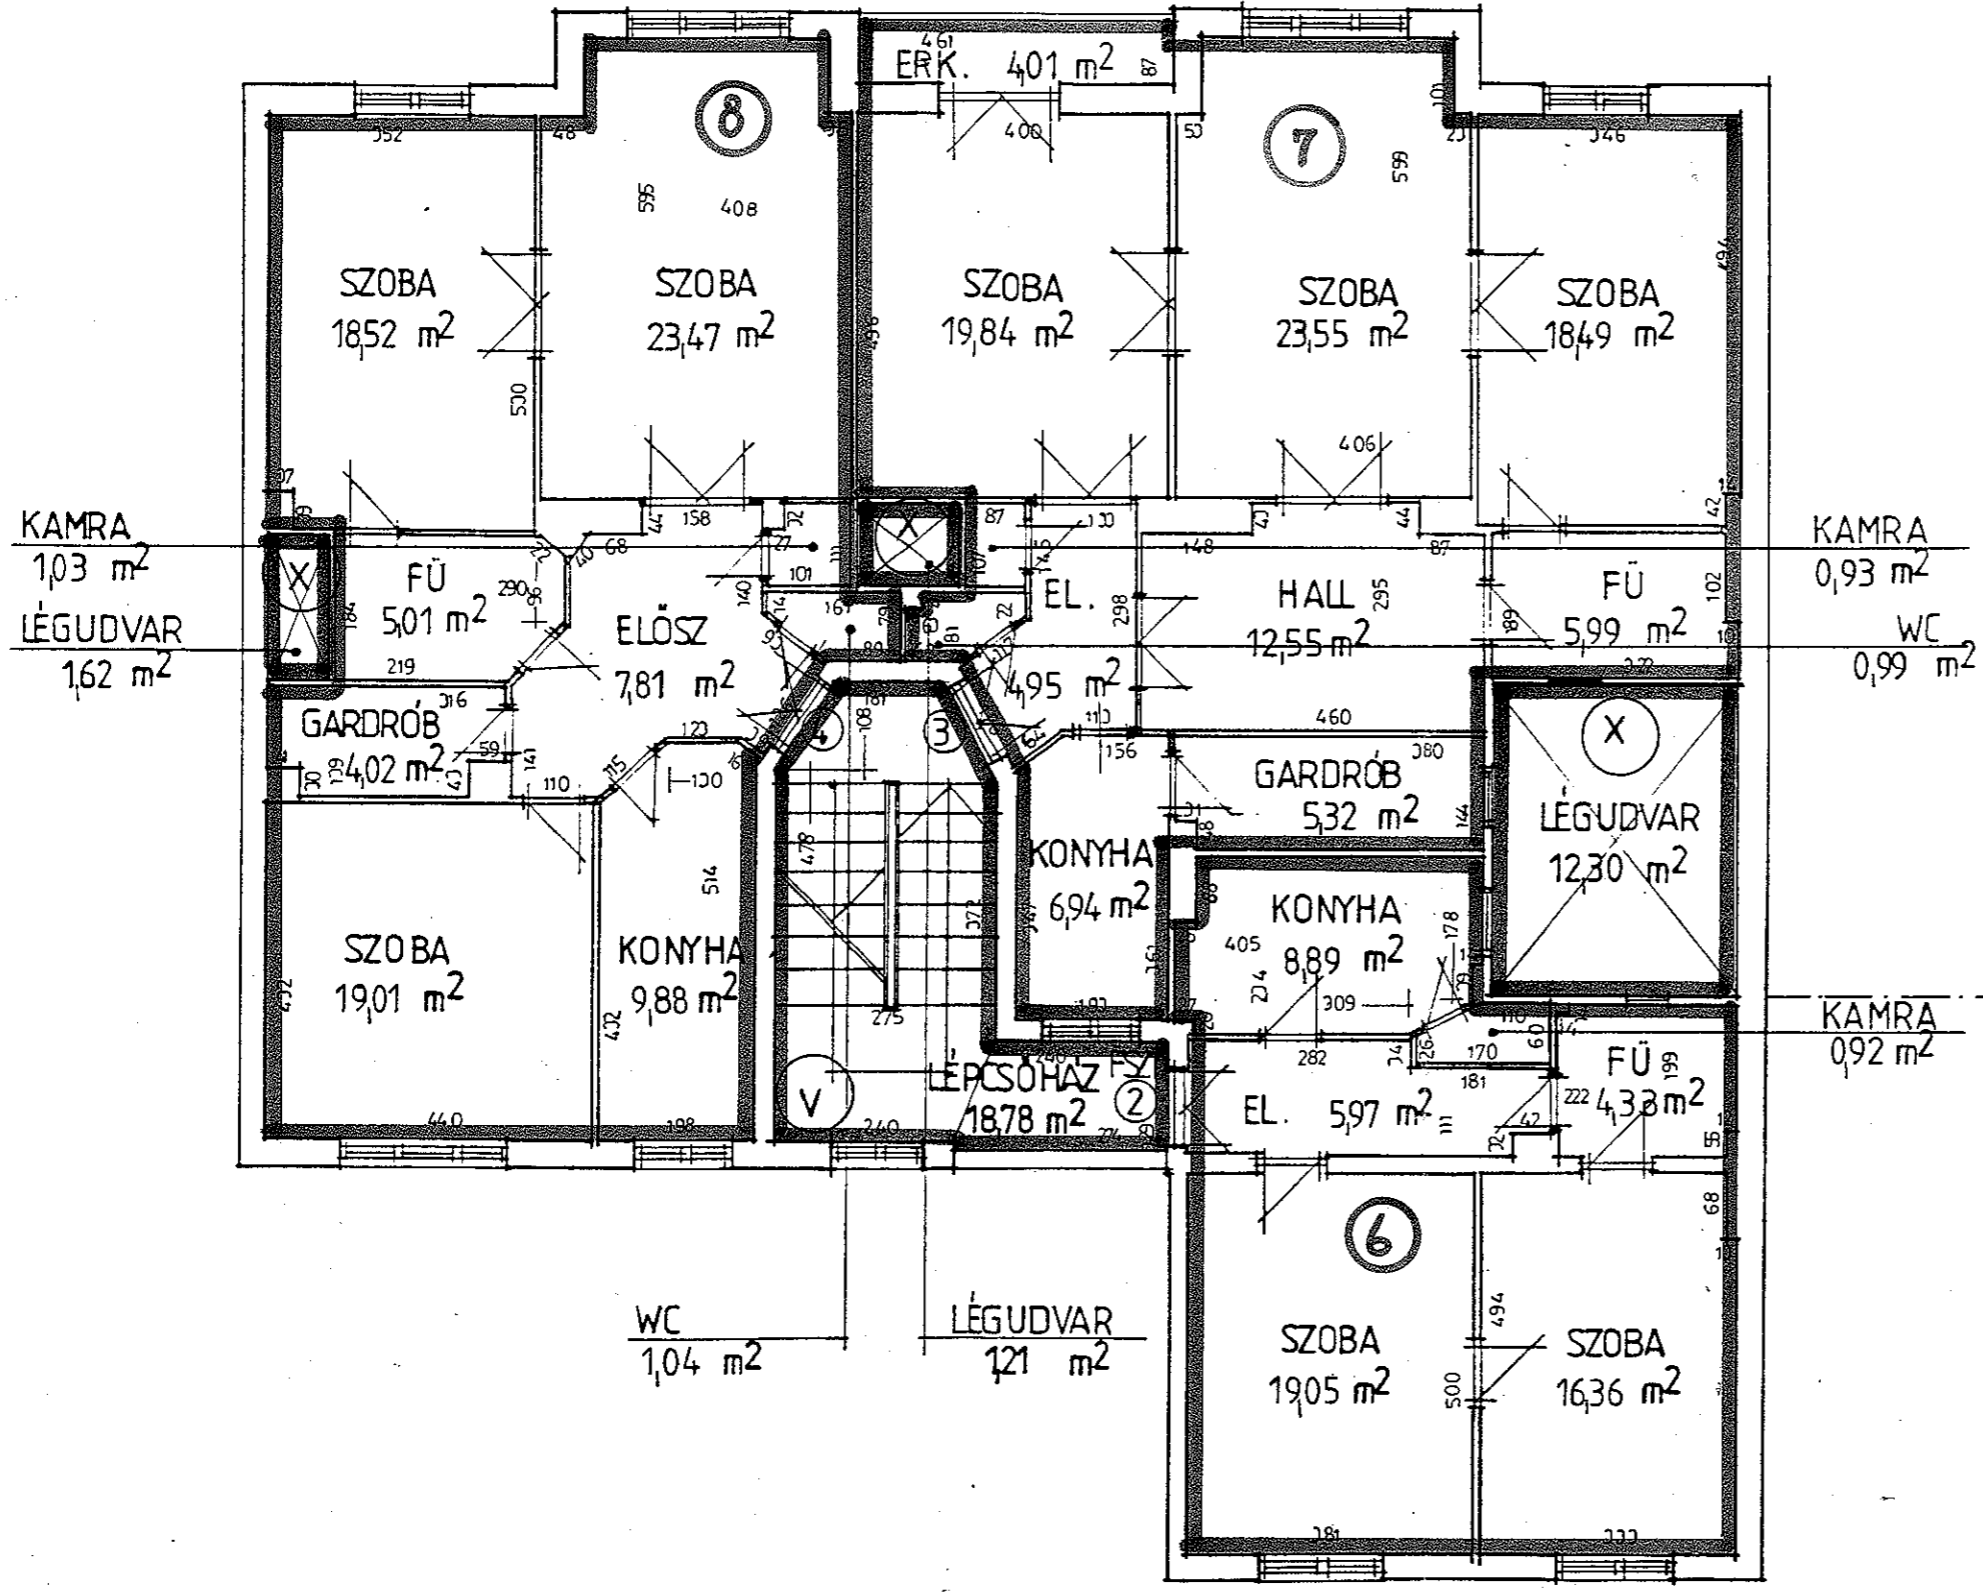

2. lakás	55,52	m <sup>2</sup>
3. lakás	99,55	m <sup>2</sup>
4. lakás	89,79	m <sup>2</sup>

KÖZÖS HELYSÉGEK

lépcsőház	18,78	m <sup>2</sup>
légudvarok	15,13	m <sup>2</sup>

Ész. XIII. ker. Ingatlankezelő Vállalat  
1393 Budapest, Pf. 333.  
XIII. Szt. István krt. 2.

KEZELŐ: XIII. KER. IKV, PAPP SÁNDOR műsz. i. gh.

**1. em**

KÉSZÍTETTE: HEGEMATH GM.  
ALAPTERÜLETI FELMÉRÉSI TERV  
HRSZ: 25 243/7  
FELKA U. 6  
BP. XIII.


HEGEMATH  
 mérnöki iroda  
 Bp., Borbála u. 3.  
 Tel. 168-707

*[Handwritten signature]*

5. lakás	56,01 m <sup>2</sup>
6. lakás	99,53 m <sup>2</sup>
7. lakás	90,23 m <sup>2</sup>

KÖZÖS HELYSÉGEK	
lépcsőház	18,78 m <sup>2</sup>
légudvarok	15,13 m <sup>2</sup>

**2. em**

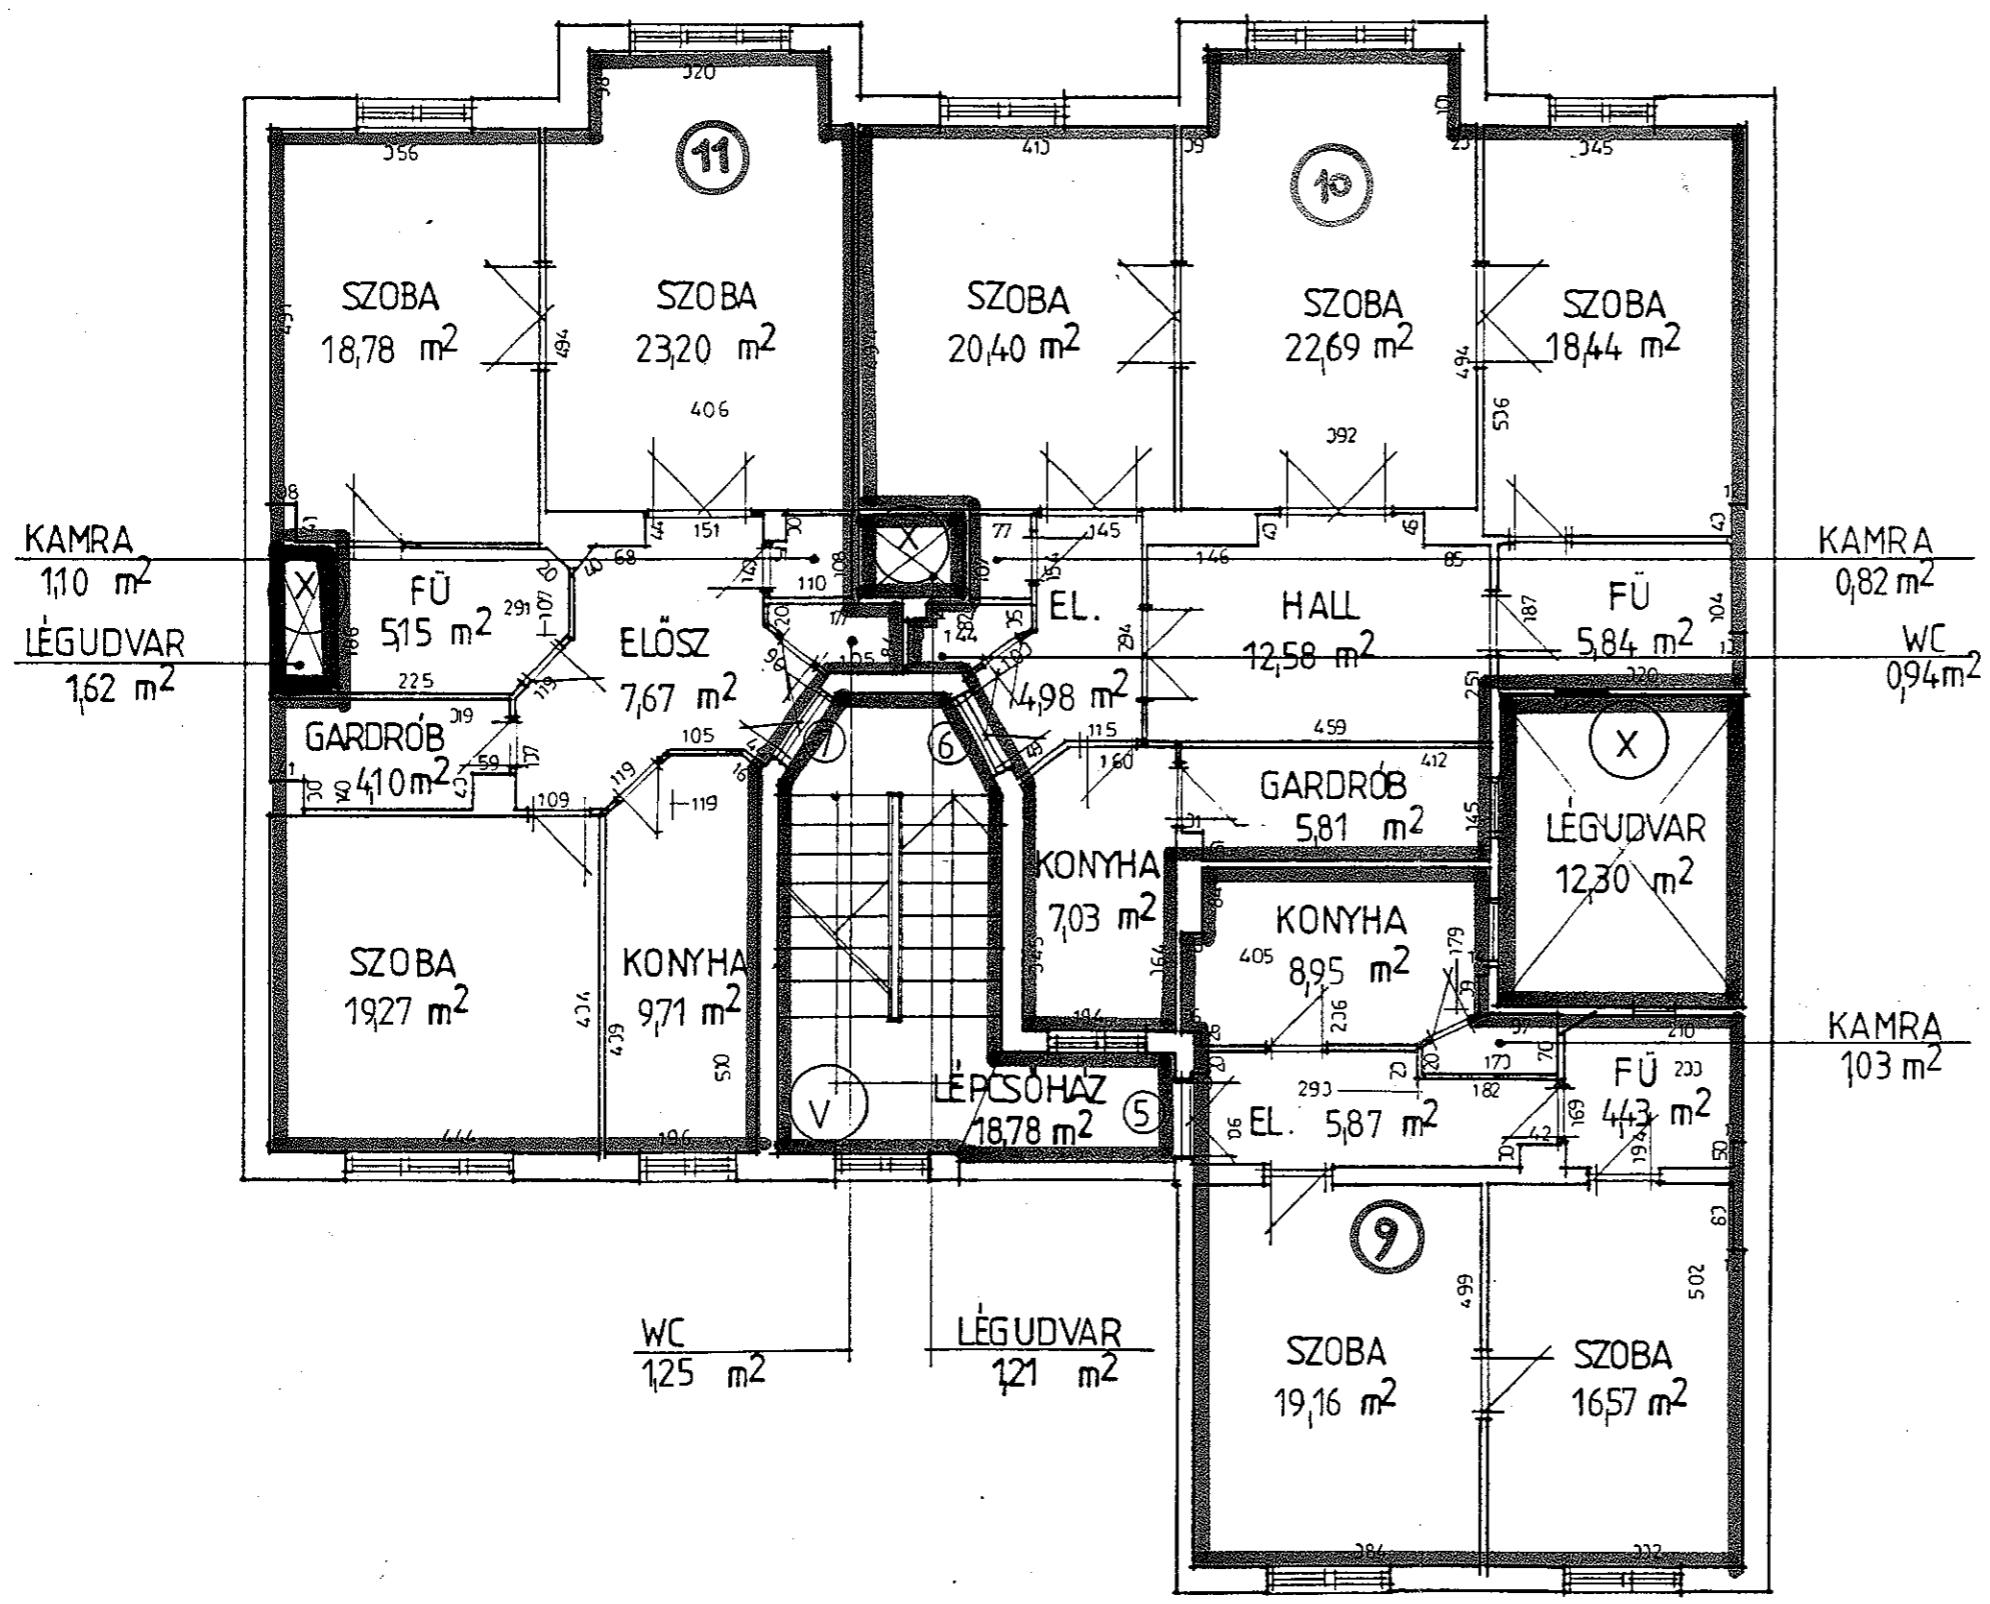

Főv. XIII. ker. Ingaóntkereső Vállalat  
 1393 Budapest, Pf. 338.  
 XIII., Szé. István krt. 2.

KEZELŐ: XIII. KER. IKV, PAPP SÁNDOR műsz. igh

Bp. XIII. FELKA U.6 HRSZ: 25243/7 ALAPTERÜLETI FELMÉRÉSI TERV KÉSZÍTETTE: HEGEMATH GM.

HEGEMATH  
mérnöki iroda  
1121 Bp., Borbála u. 3.  
Tel. 168-707


*Handwritten signature*

8.lakás	55,99 m <sup>2</sup>
9.lakás	99,94 m <sup>2</sup>
10.lakás	89,76 m <sup>2</sup>

KÖZÖS HELYSÉGEK

lépcsőház	18,78 m <sup>2</sup>
légudvarok	15,13 m <sup>2</sup>

**3. em**

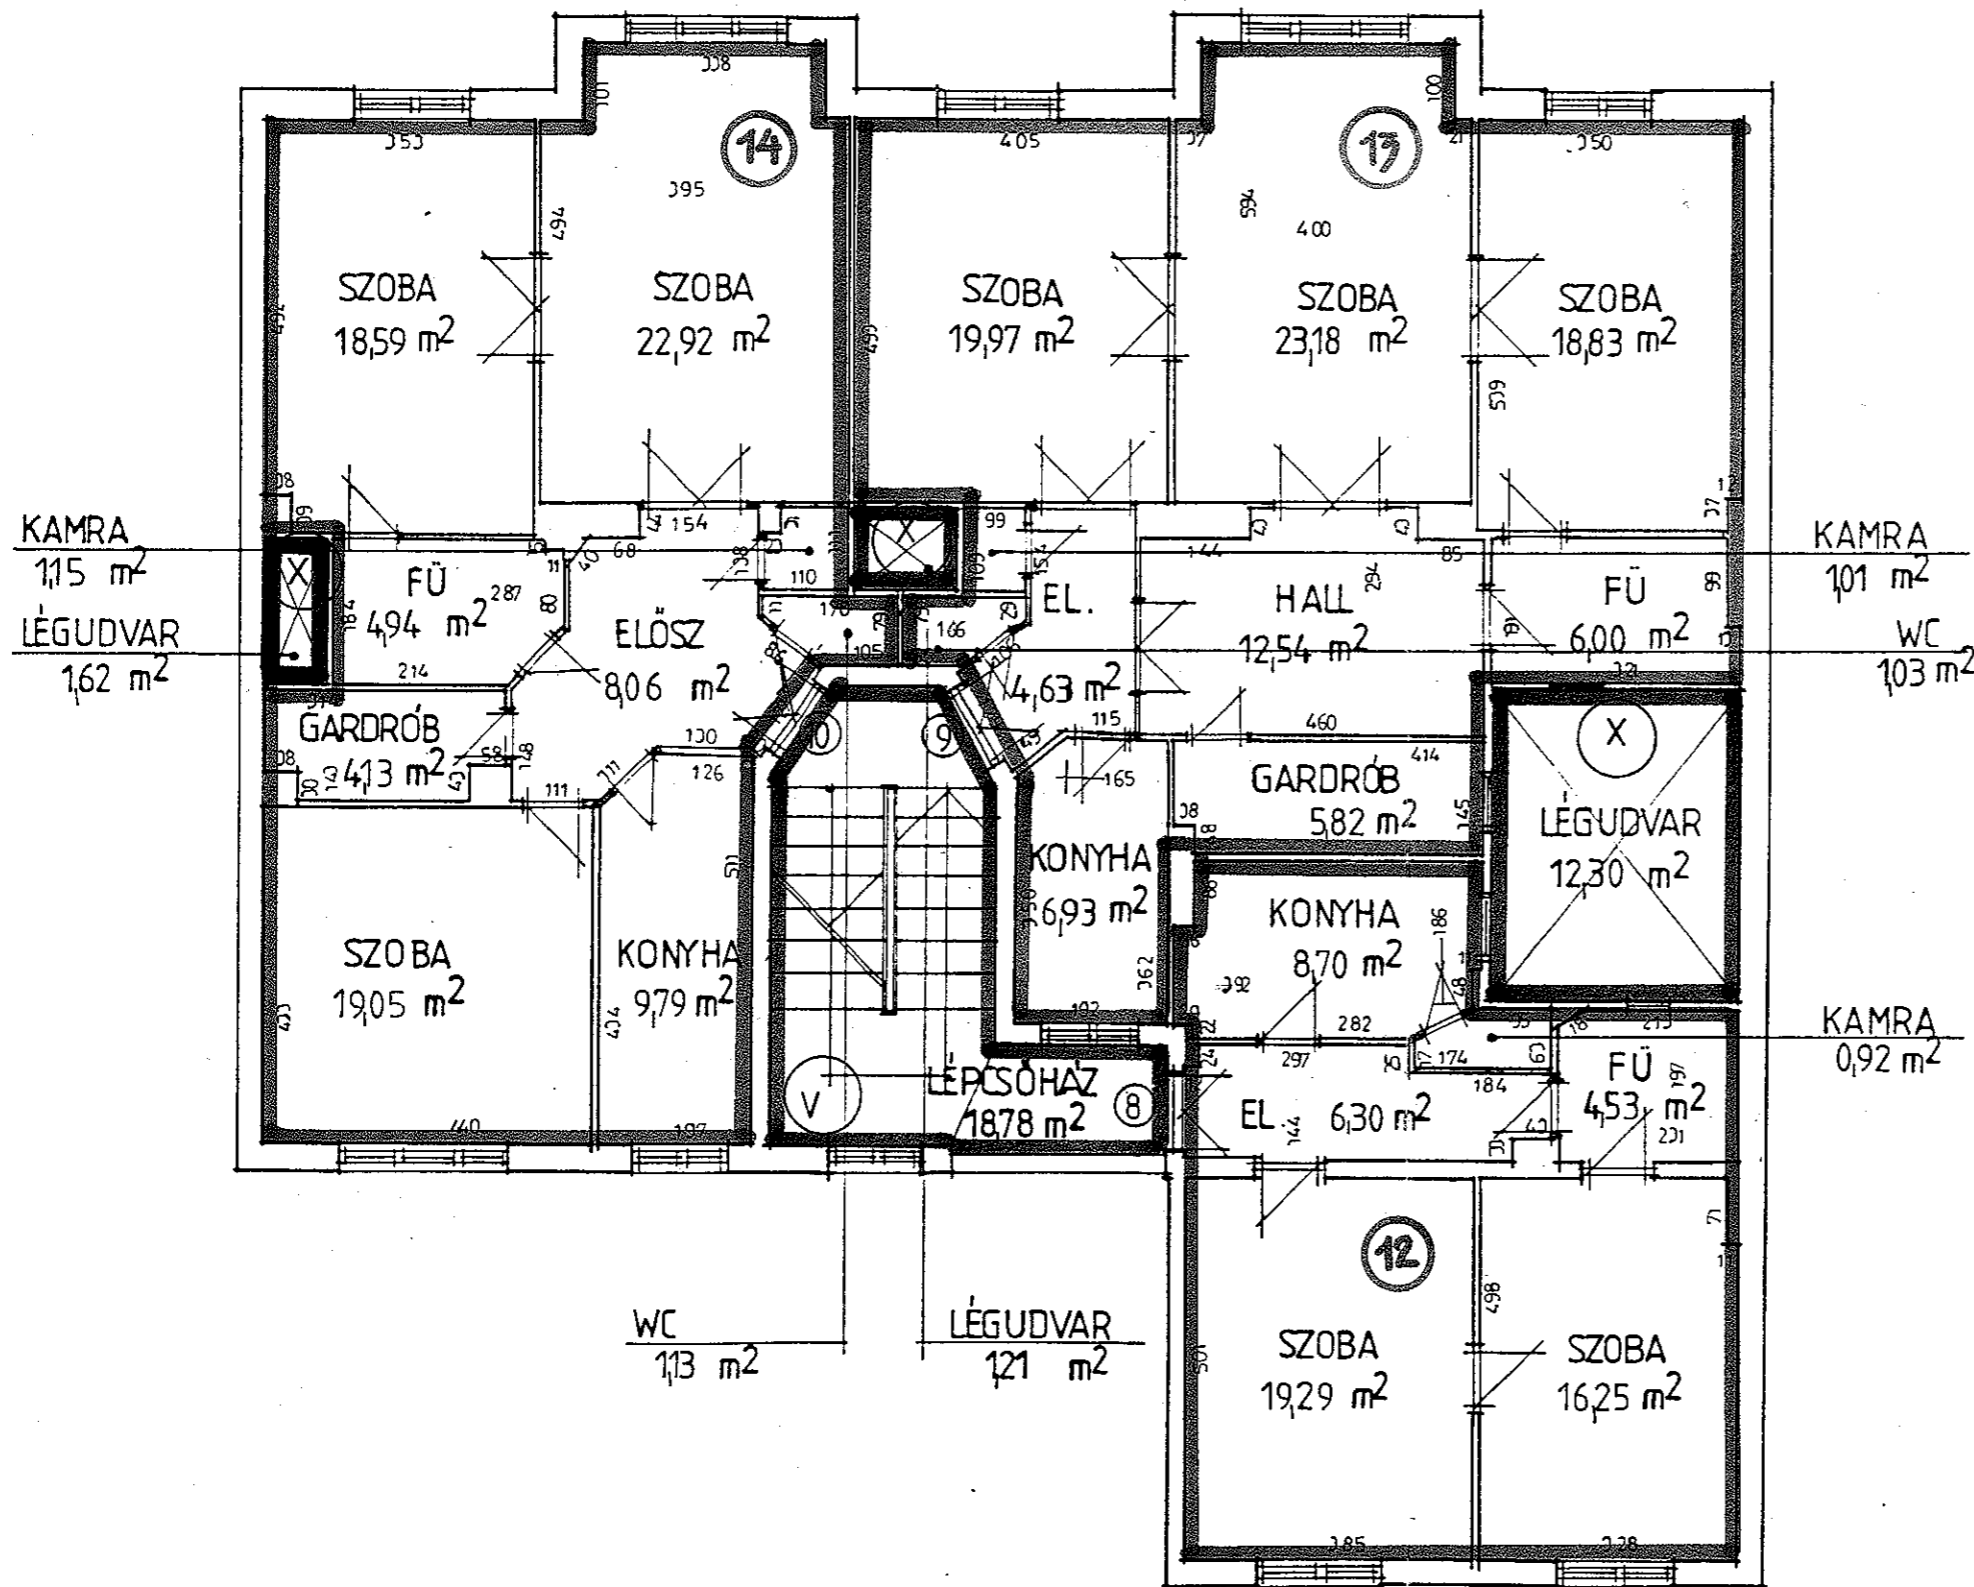


Főv. XII. ker. Ingatlankezelő Vállalat  
1393 Budapest, Ff. 333.  
XIII., Szt. István krt. 2.

KEZELŐ: XIIKER.IKV, PAPP SÁNDOR műsz.igh

BR. XIII. FELKA U. 6. HRSZ: 25243/7 ALAPTERÜLETI FÉLMÉRÉSI TERV KÉSZÍTETTE: HEGEMATH GM.

HEGEMATH  
 mérnöki iroda  
 1121 Bp., Borbála u. 3.  
 Tel. 168-707

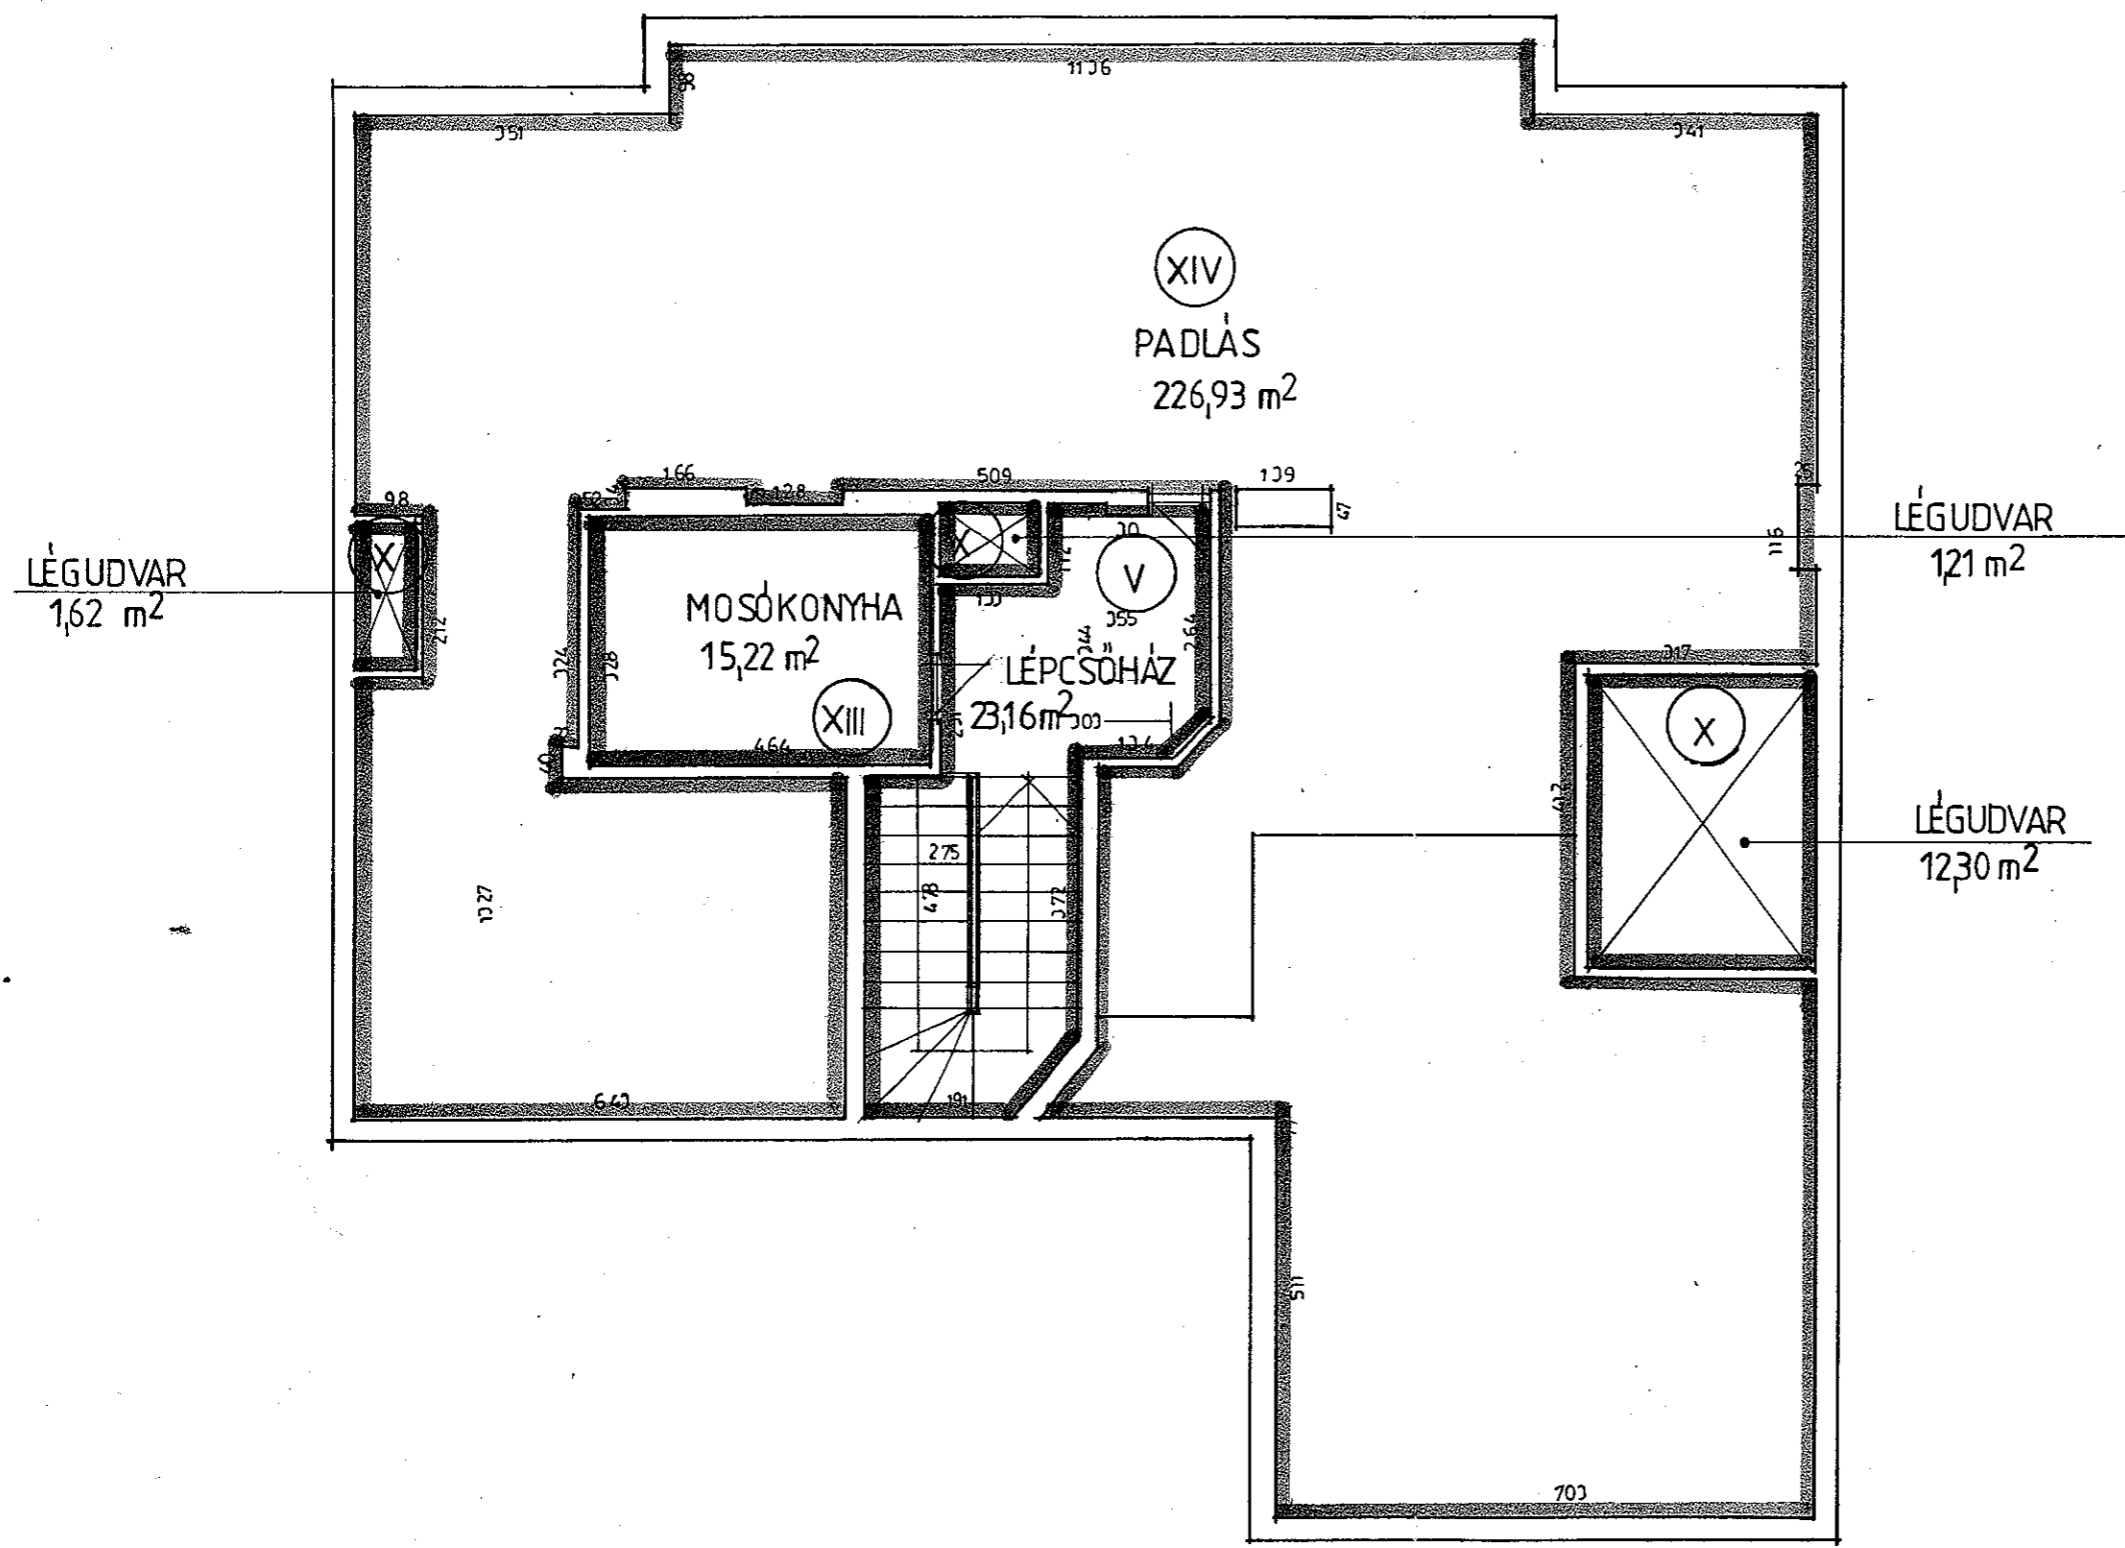

KÖZÖS HELYSÉGEK

lépcsőház	23,16	m <sup>2</sup>
légudvarok	15,13	m <sup>2</sup>
mosókonyha	15,22	m <sup>2</sup>
padlás	226,93	m <sup>2</sup>

Főv. XIII. ker. Ingatlankezelő Vállalat  
 1393 Budapest, Pf. 333.  
 XIII., Szt. István krt. 2.

KEZELŐ: XIII. KER. IKV, PAPP SÁNDOR műsz. igazgató

**padlás**